



現場側

道路側

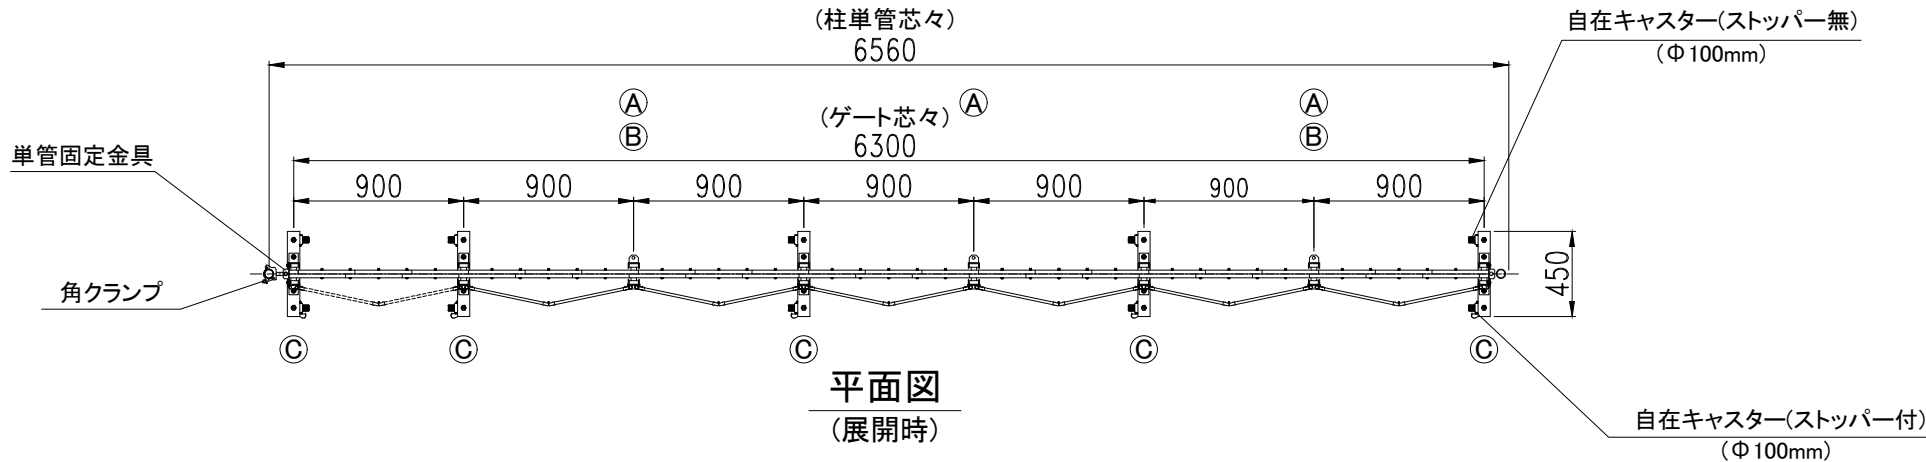


平面図
(展開時)

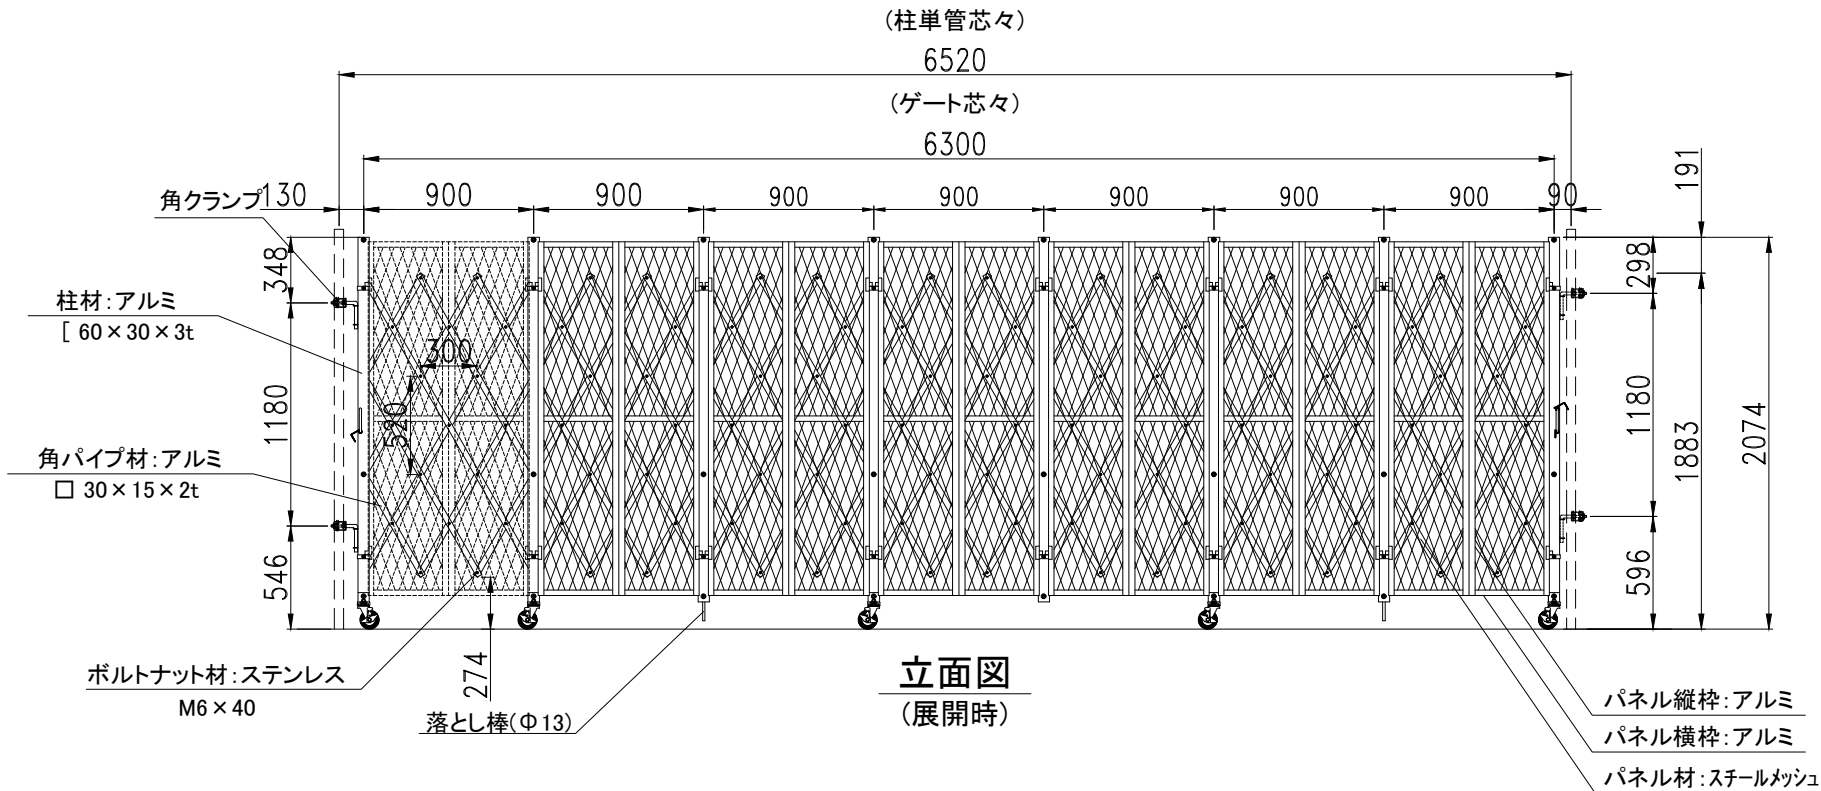


立面図
(展開時)

現場側

道路側

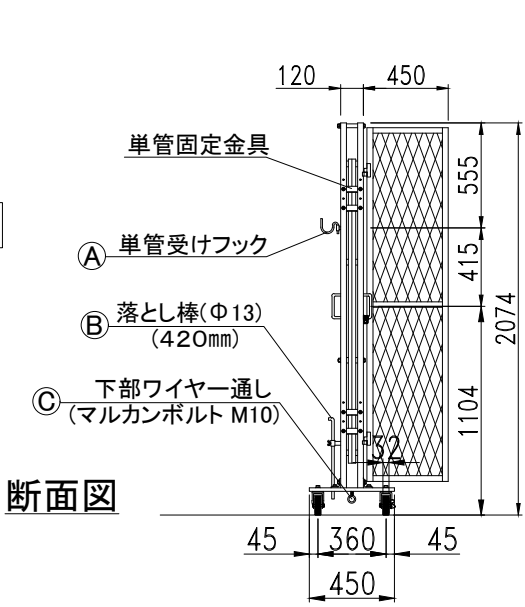

断面図

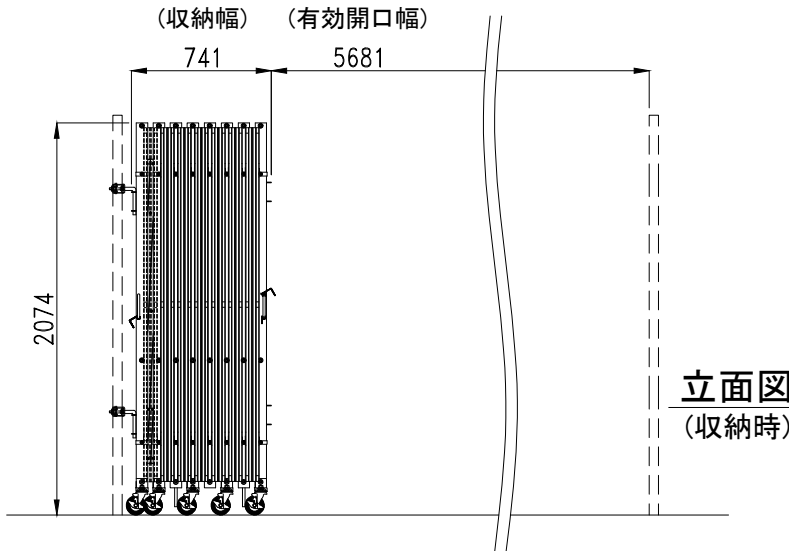

立面図
(収納時)

	仕 様
サイズ(mm)	W6,300×H2,074×D450
スパン数	7
柱単管芯々(mm)	6,520
有効開口幅(mm)	5,681
収納幅(mm)	741
重量	156.0kg
付属部品	角クランプ×2
	鍵クランプ
	パネルピン×28

検 図	検 図	検 図	作 図	更新日	更新内容
		-	-		

 ゲート工業 株式会社

図面名 パネルキャスターゲート ACS-2Z1-63	工事名 -			お客様名 -
	作成日 2026.04.30	縮尺 A3:1/40	図面 No 	
	更新日 -			