



現場側

道路側

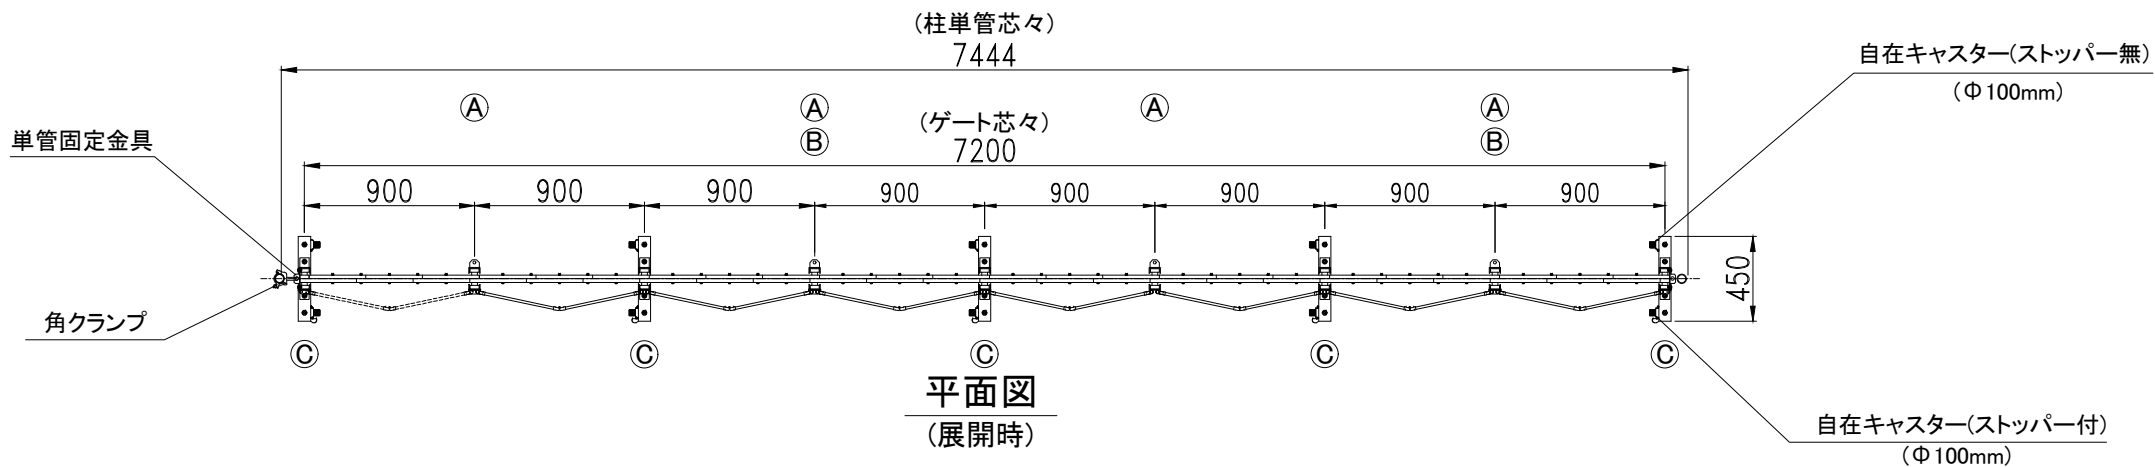


平面図
(展開時)

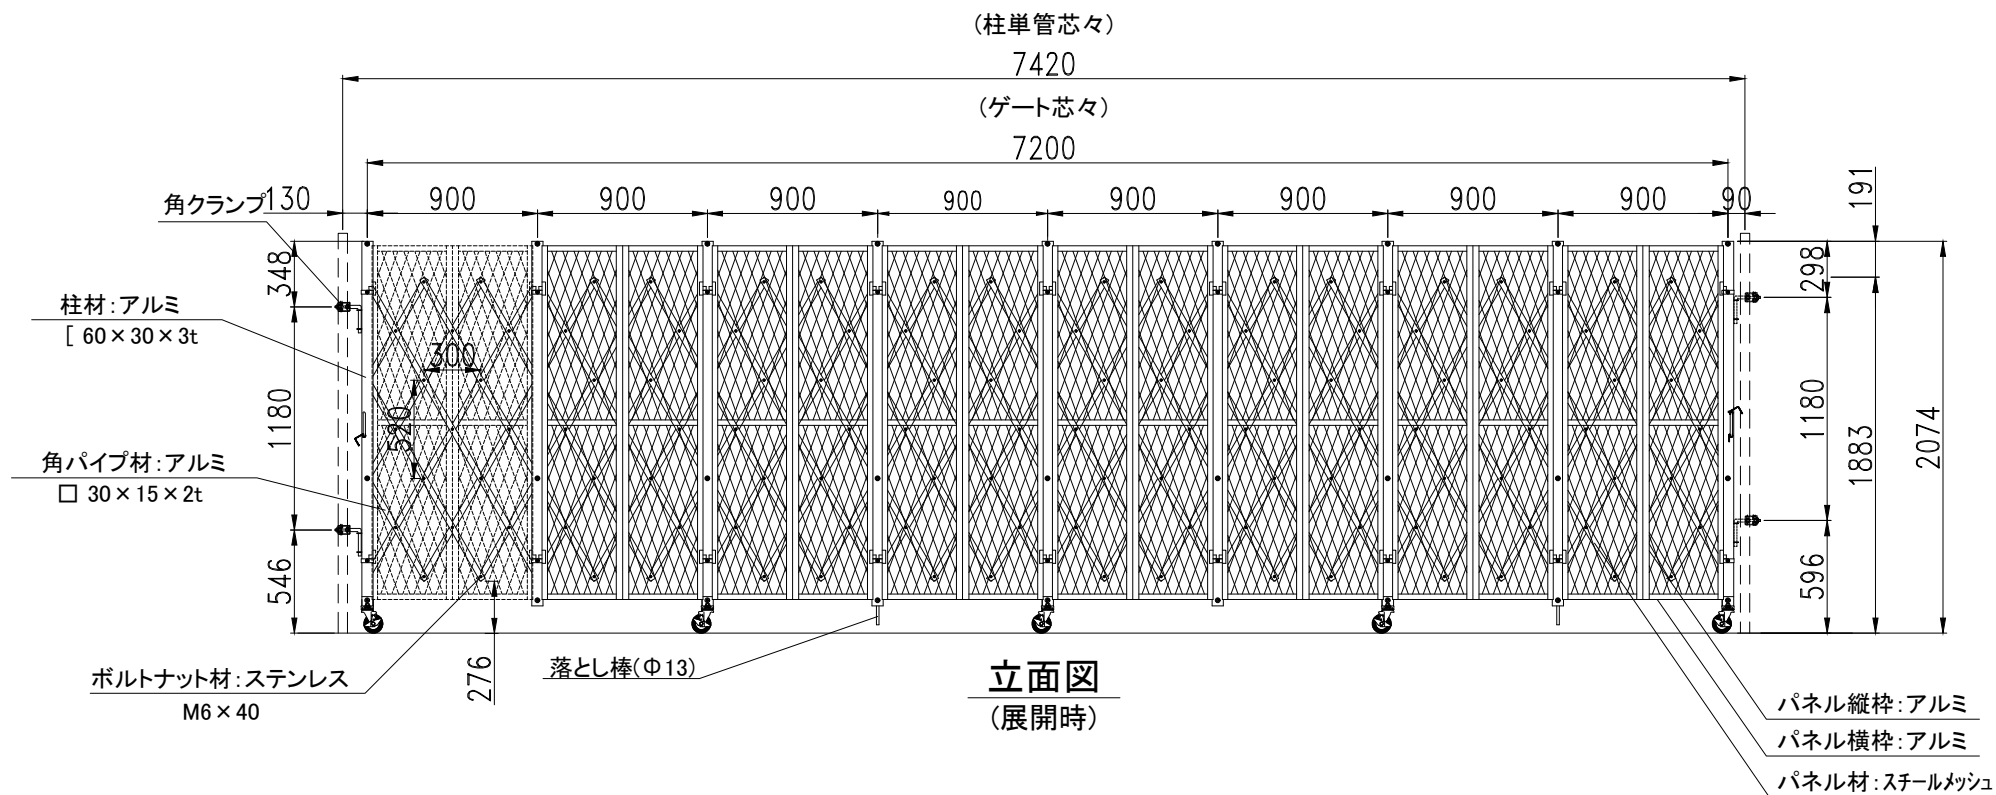


立面図
(展開時)

現場側

道路側

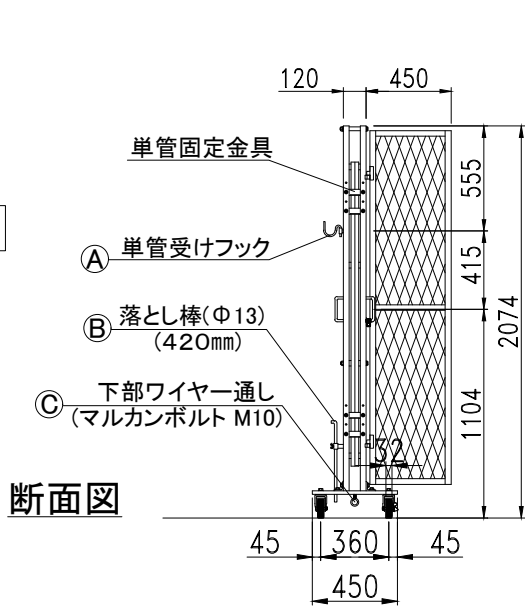

断面図

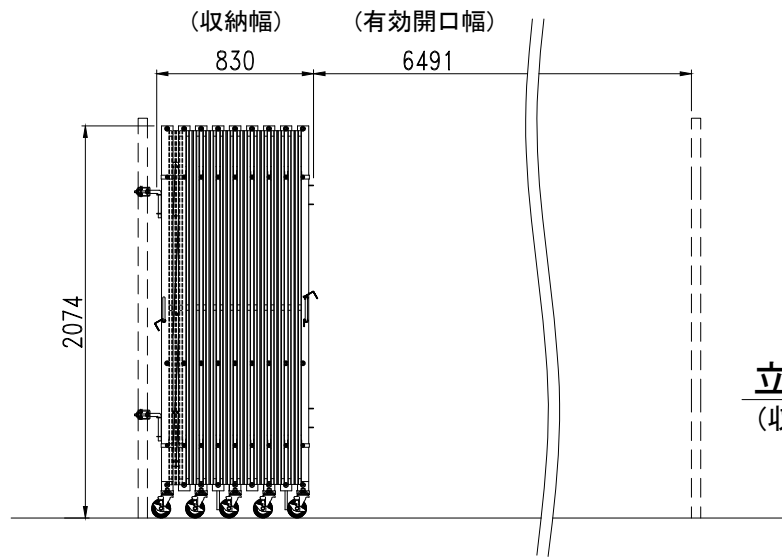

立面図
(収納時)

	仕 様
サイズ(mm)	W7,200×H2,074×D450
スパン数	8
柱単管芯々(mm)	7,420
有効開口幅(mm)	6,491
収納幅(mm)	830
重量	175.0kg
付属部品	角クランプ×2
	鍵クランプ
	パネルピン×32

検 図	検 図	検 図	作 図	更新日	更新内容
		-	-		

 ゲート工業 株式会社

図面名	工 事 名			お客様名
パネルキャスターゲート ACS-2Z1-72	-			-
	作成日	縮尺	図面 No	
	更新日	A3:1/40		
		/		