



現場側

道路側

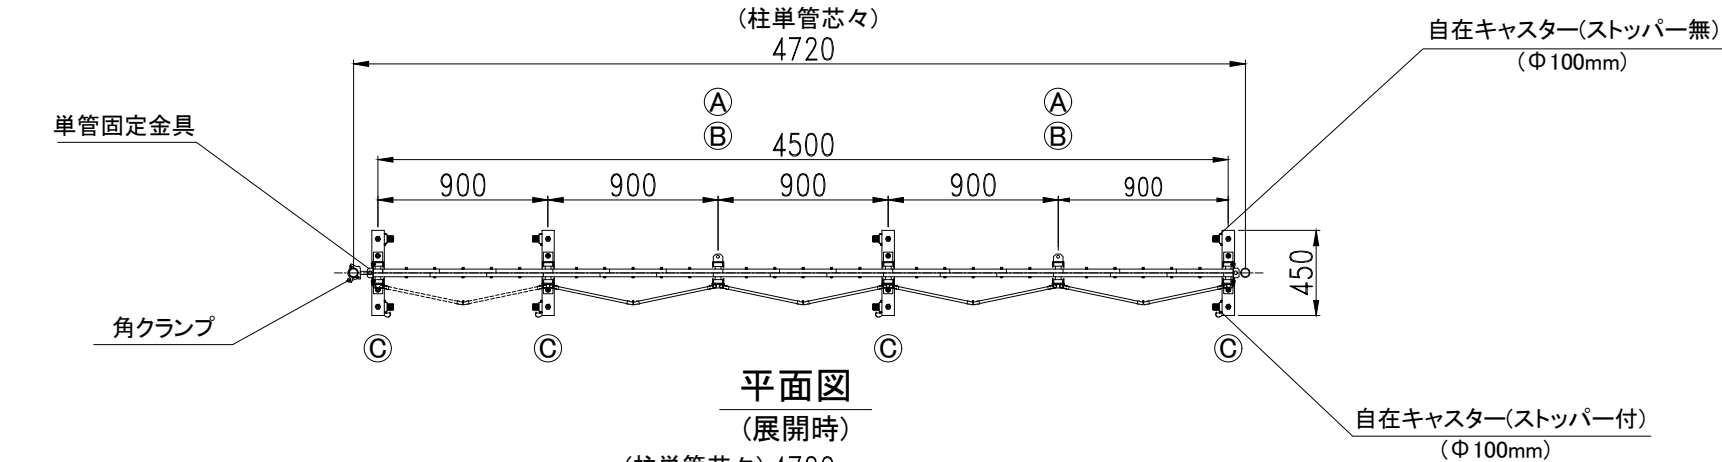


平面図

(展開時)

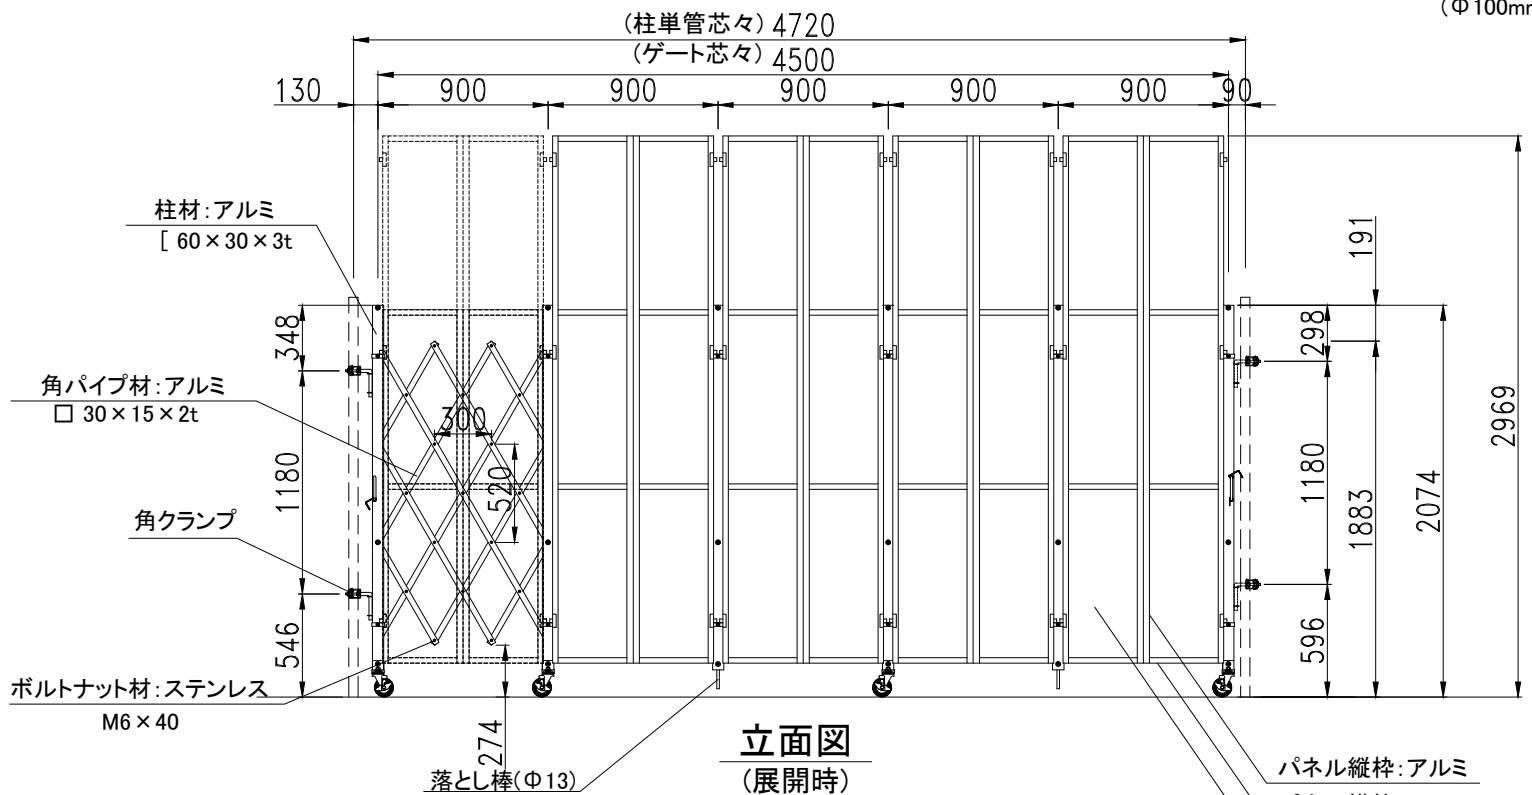


立面図

(展開時)

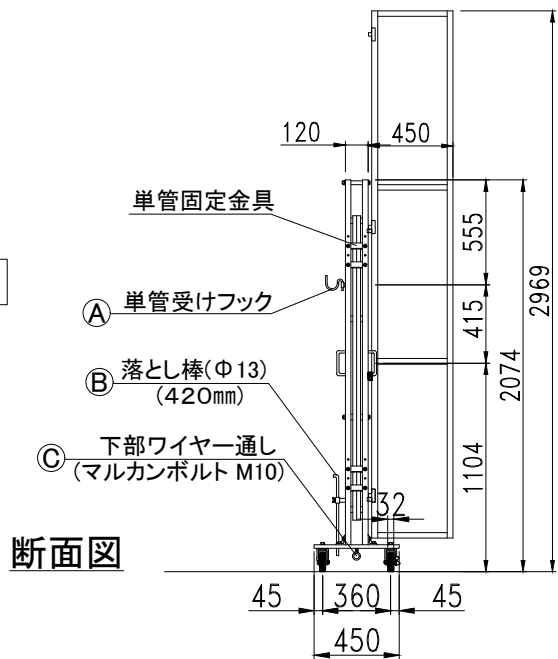

断面図

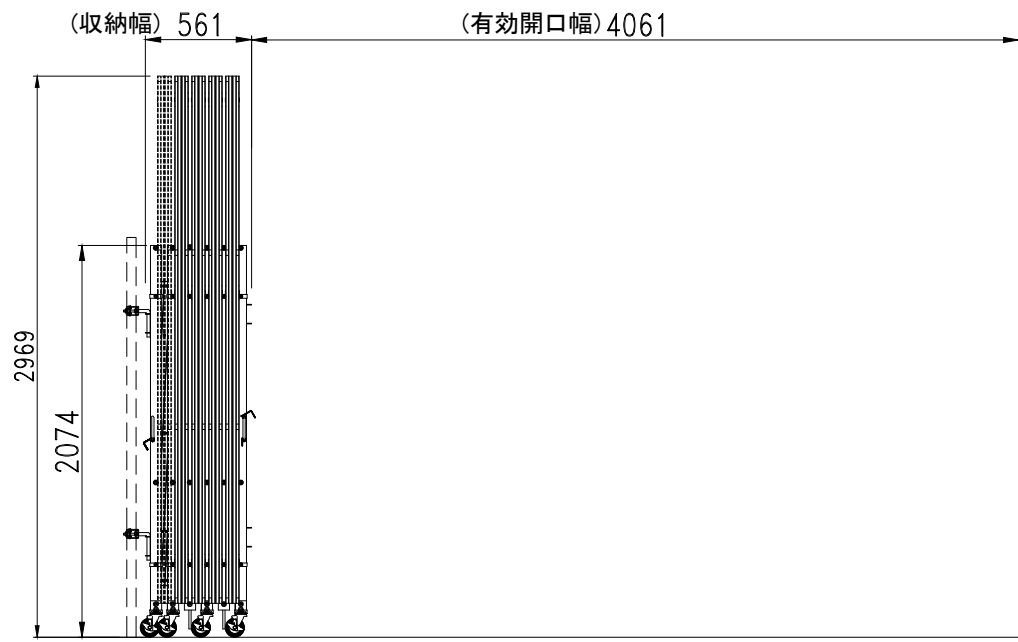

立面図

(収納時)

	仕 様
サイズ(mm)	W4,500×H2,074×D450
スパン数	5
柱単管芯々(mm)	4,720
有効開口幅(mm)	4,061
収納幅(mm)	561
重量	131.0kg
付属部品	角クランプ×2
	鍵クランプ
	パネルピン×24

検 図	検 図	検 図	作 図	更新日	更新内容	図面名	工事名	お客様名
		-	-			パネルキャスターゲート ACS-3P1-45	-	-
						作成日 2026.04.30	縮尺 A3:1/40	
						更新日 -		

ゲート工業 株式会社