



現場側

道路側

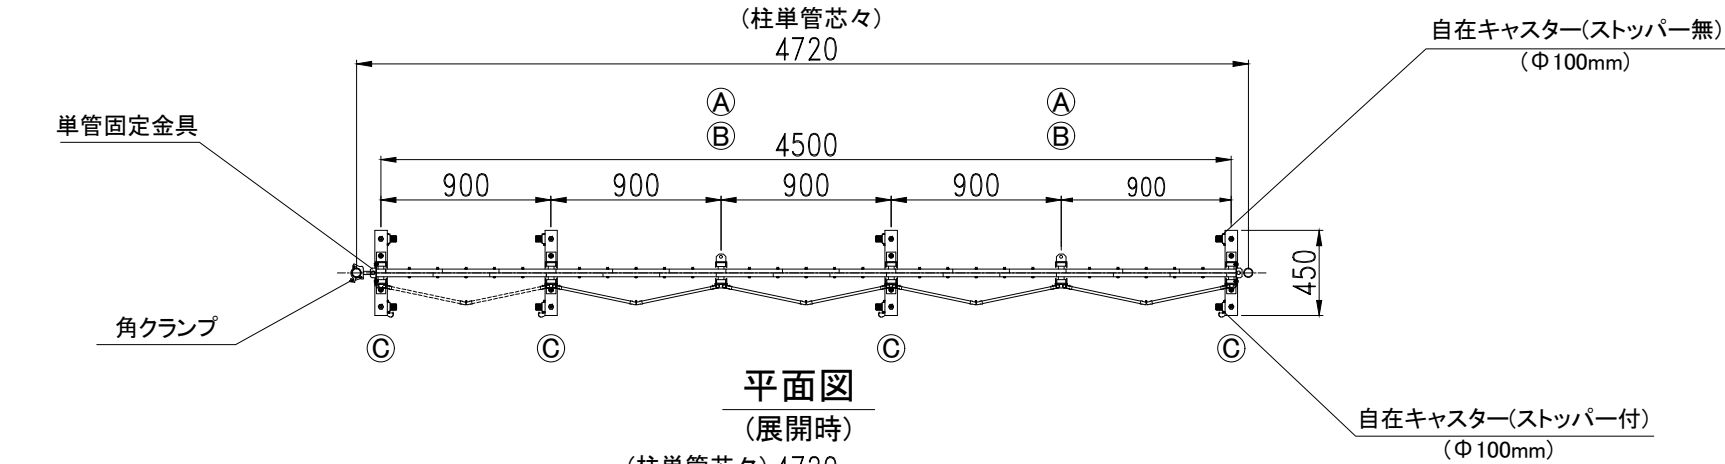


平面図

(展開時)

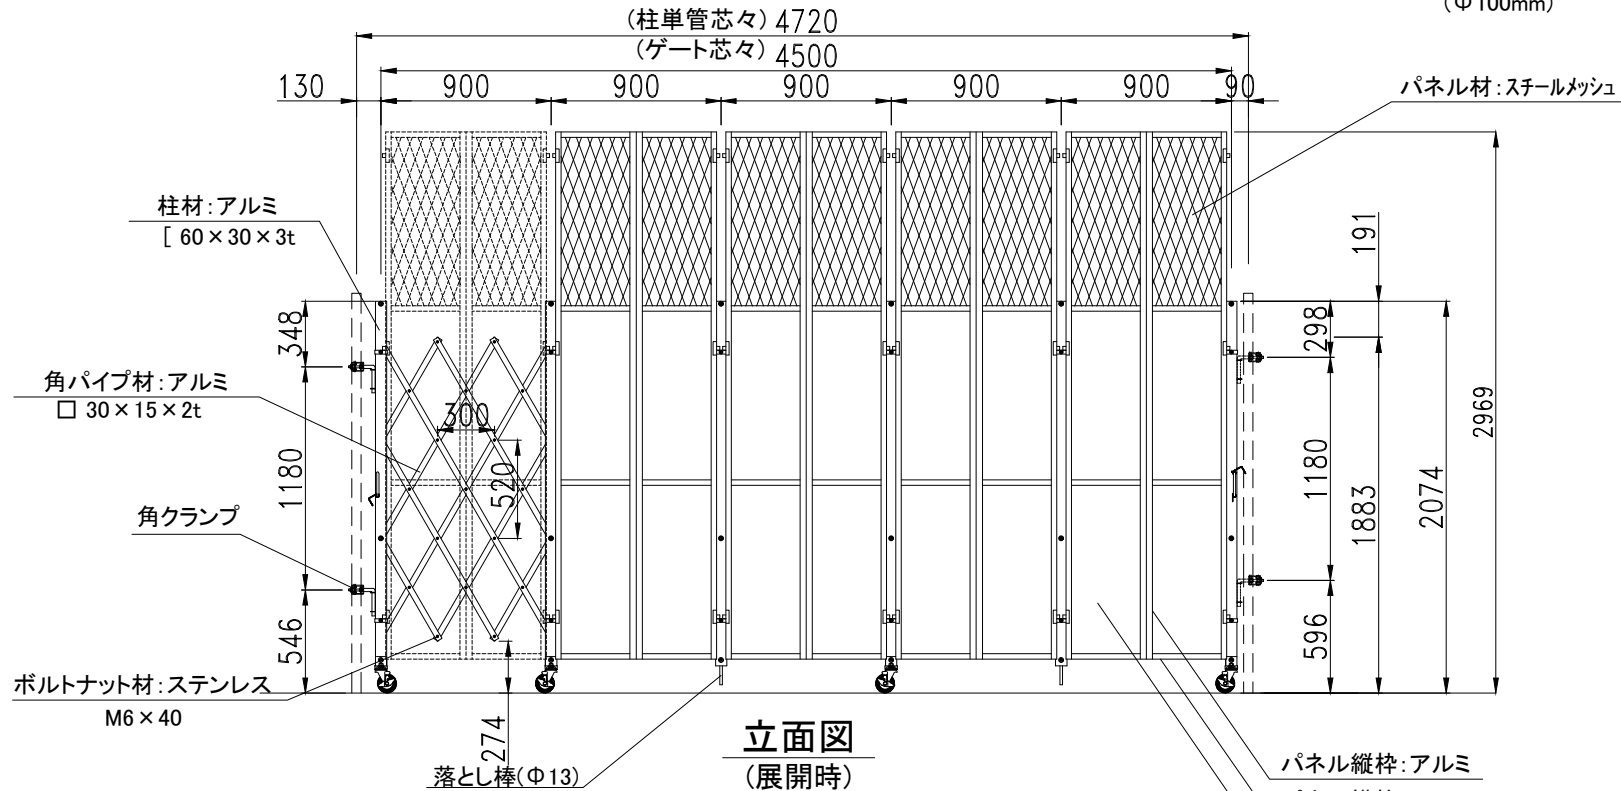


立面図

(展開時)

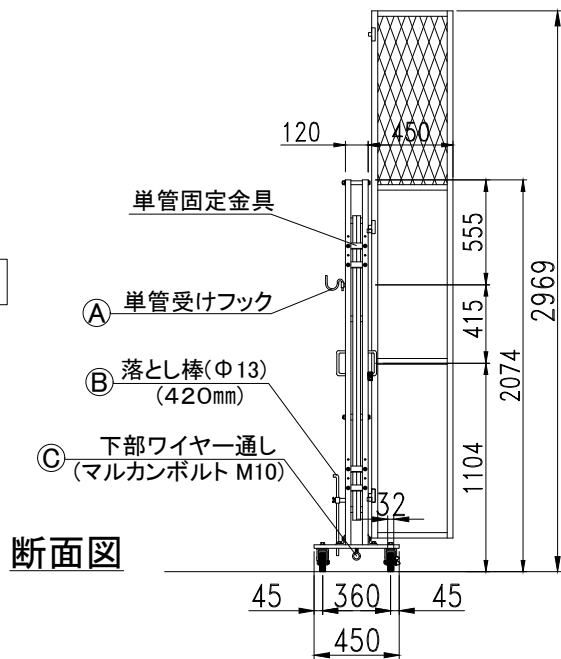

断面図

道路側

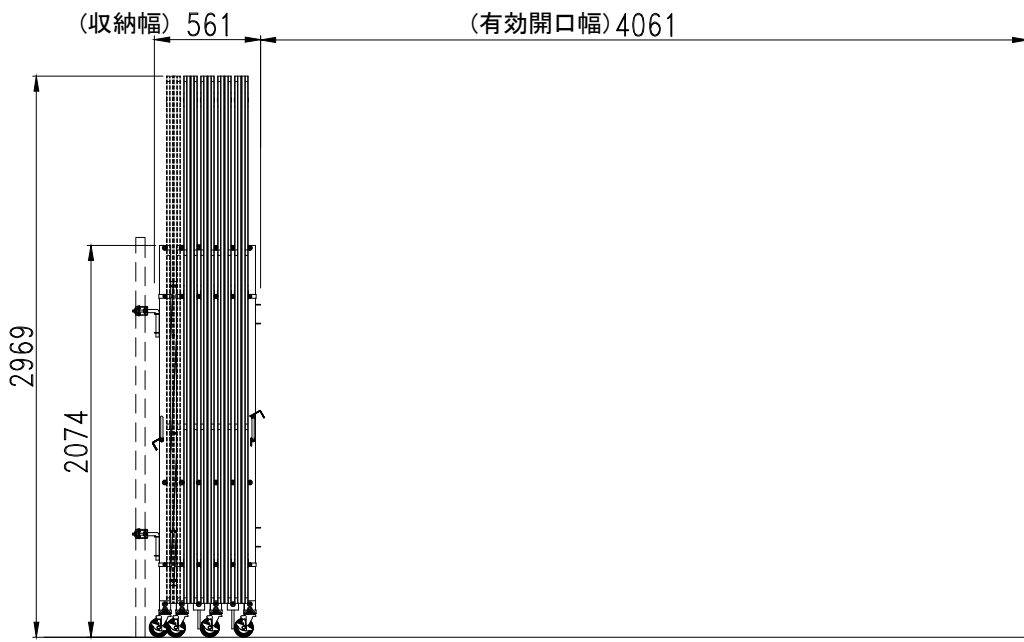

立面図

(収納時)

	仕様
サイズ(mm)	W4,500×H2,074×D450
スパン数	5
柱単管芯々(mm)	4,720
有効開口幅(mm)	4,061
収納幅(mm)	561
重量	131.0kg
付属部品	角クランプ×2
	鍵クランプ
	パネルピン×20

検 図	検 図	検 図	作 図	更新日	更新内容
		-	-		

ゲート工業 株式会社

図面名	パネルキャスターゲート ACS-3T1-45			工事名	-			お客様名	-
	作成日	2026.04.30	縮尺	図面No					
	更新日	-	A3:1/40						