



平面図  
(展開時)



立面図  
(展開時)

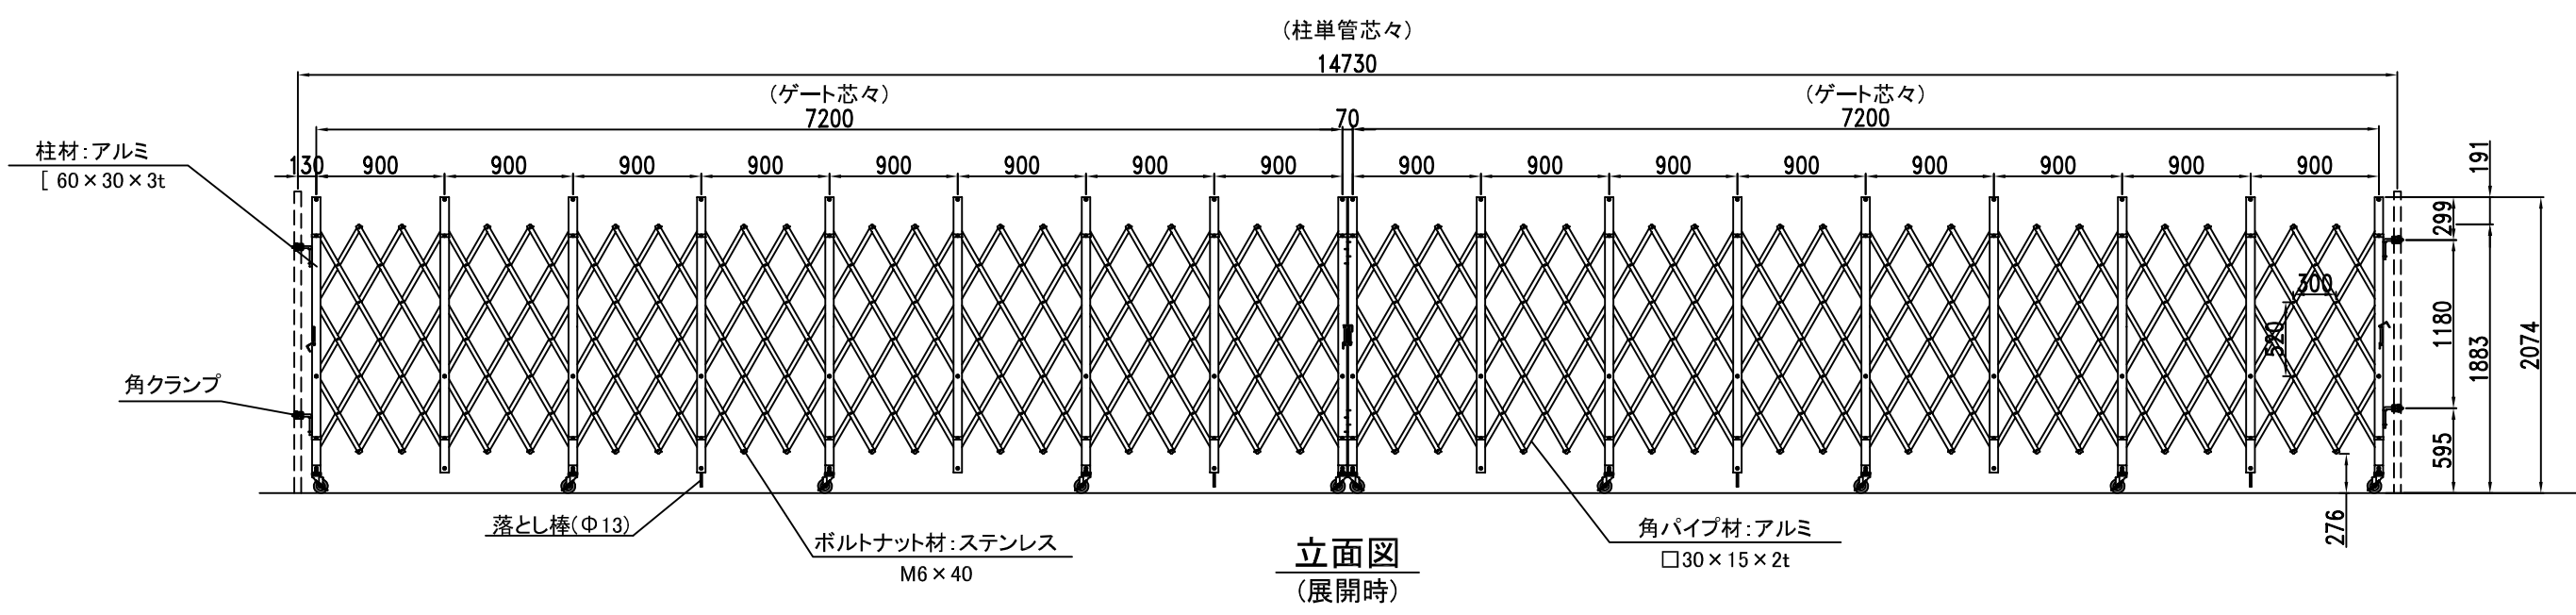

断面図  
S=1:30

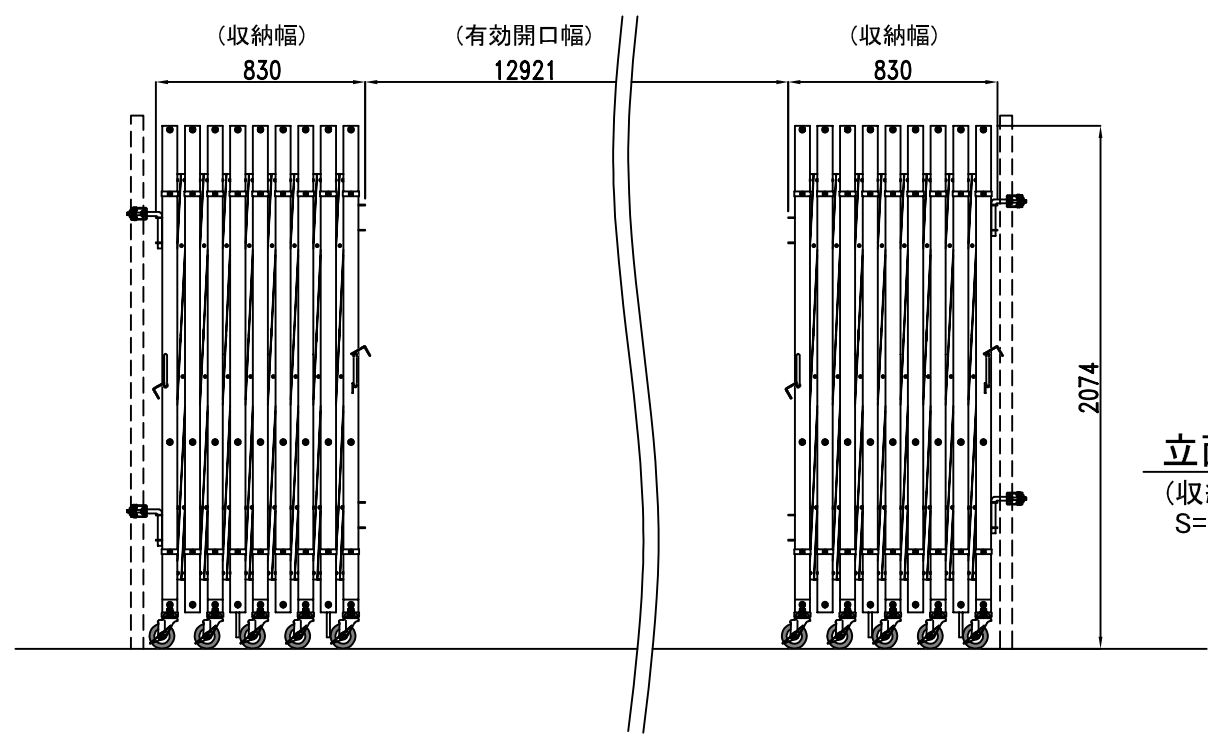

立面図  
(収納時)  
S=1:30

名称	仕様
サイズ(mm)	W14,470×H2,075×D450
スパン数	16
柱単管芯々(mm)	14,730
有効開口幅(mm)	12,921
収納幅(mm)	830+830
重量	216.0kg
付属部品	角クランプ×4

検図	検図	検図	作図	更新日

ゲート工業 株式会社

アルミクロスゲート ACW-144(72+72)

作成日	2025.08.06	縮尺	図面No
更新日	-	A3:1/50	