




平面図
(展開時)

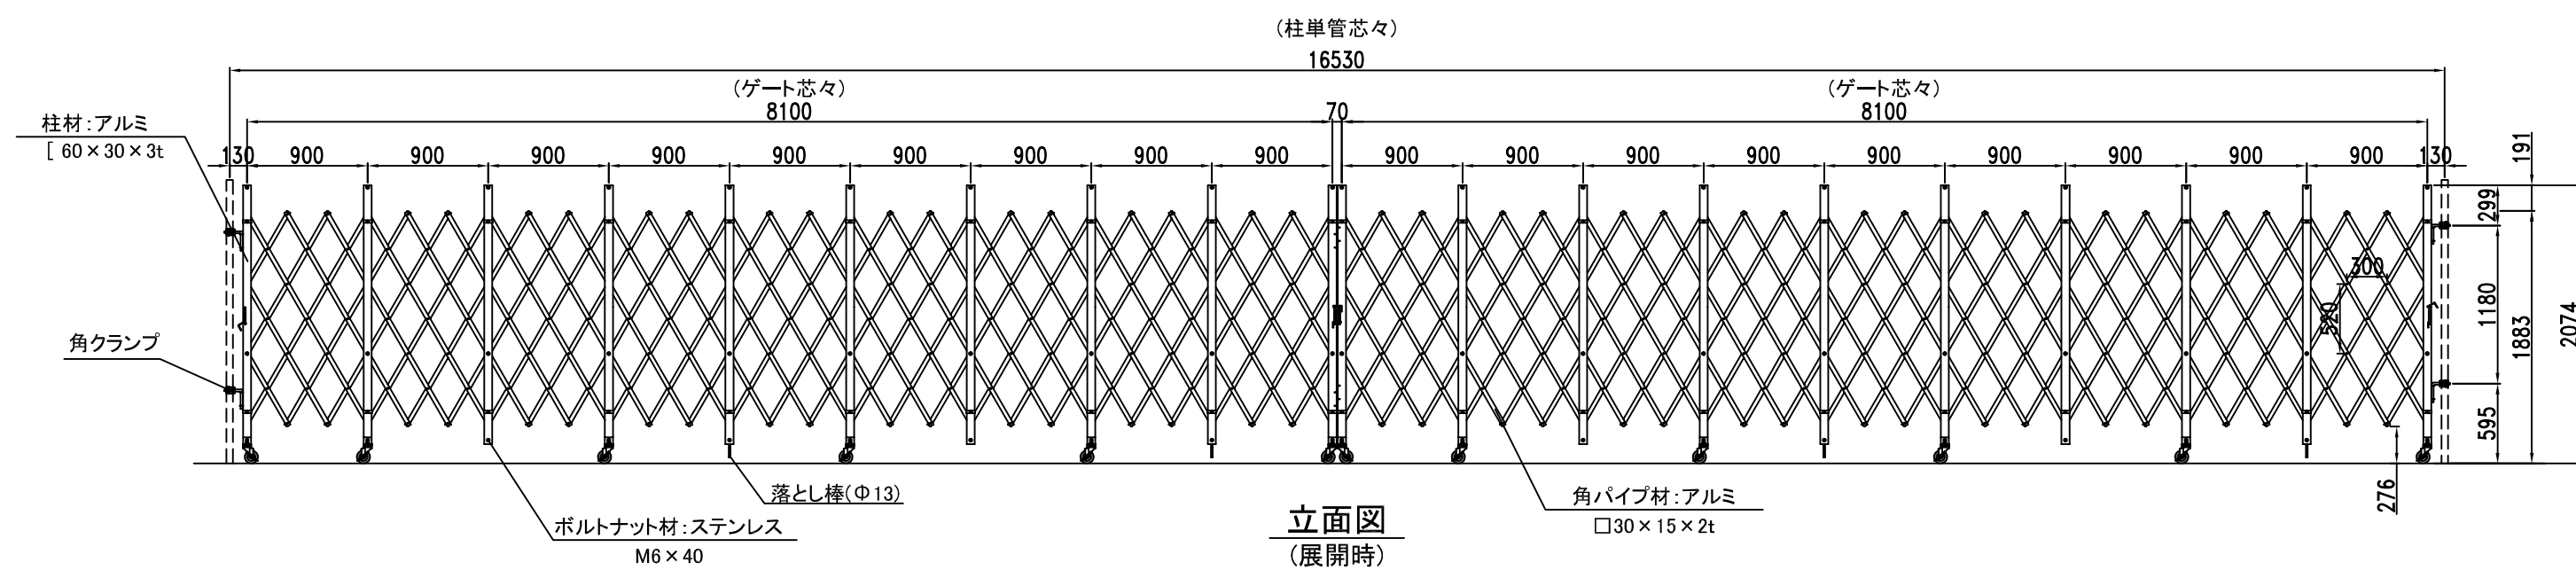

立面図
(展開時)

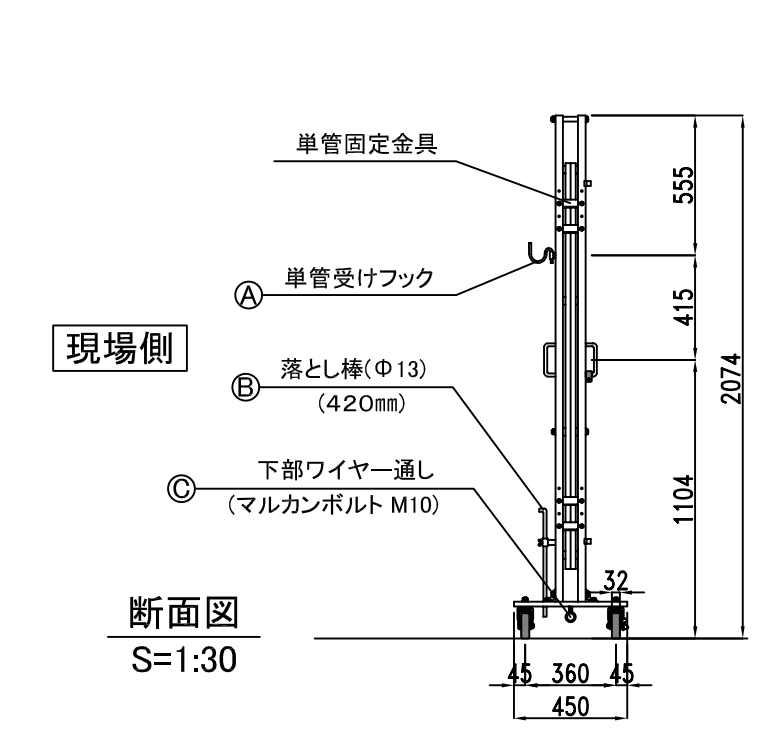

断面図
S=1:30

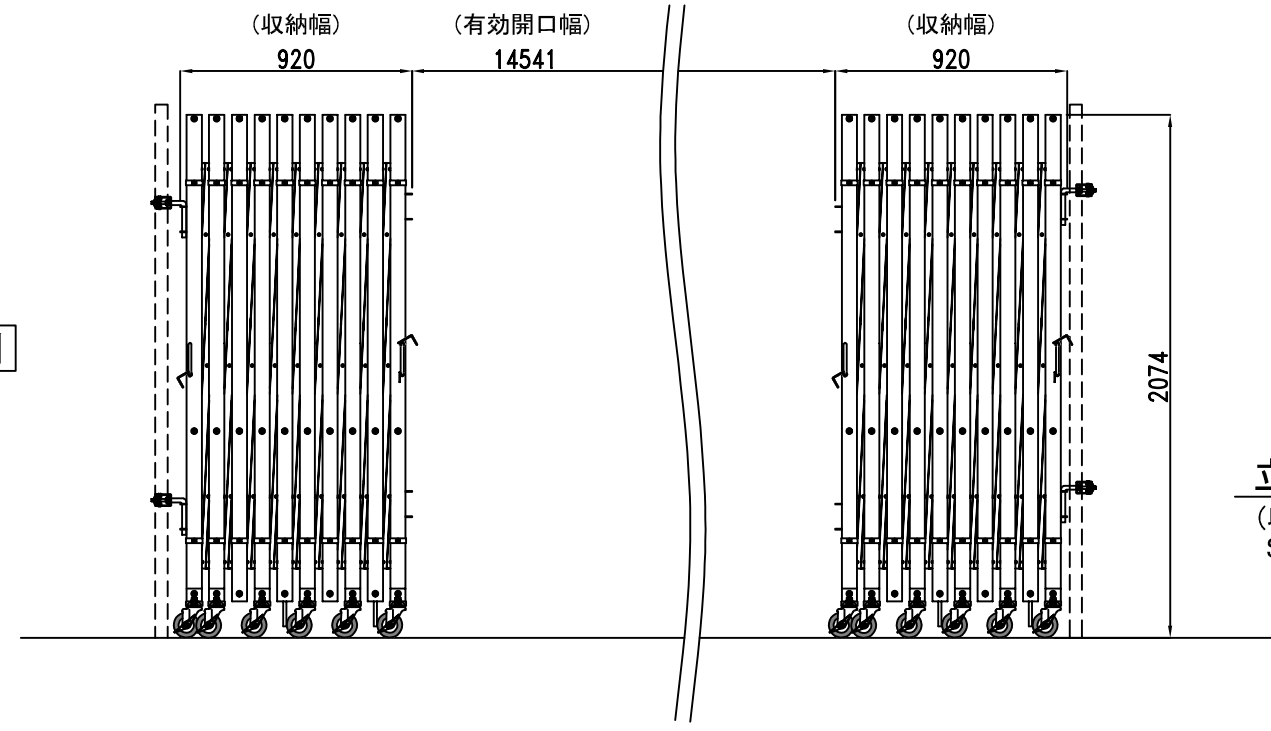

立面図
(収納時)
S=1:30

名称	仕様
サイズ(mm)	W16,270×H2,075×D450
スパン数	18
柱単管芯々(mm)	16,530
有効開口幅(mm)	14,541
収納幅(mm)	920+920
重量	242.0kg
付属部品	角クランプ×4

検図	検図	検図	作図	更新日

ゲート工業 株式会社

アルミクロスゲート ACW-162(81+81)

作成日	2025.08.06	縮尺	図面No
更新日	-	A3:1/50	