




平面図
(展開時)

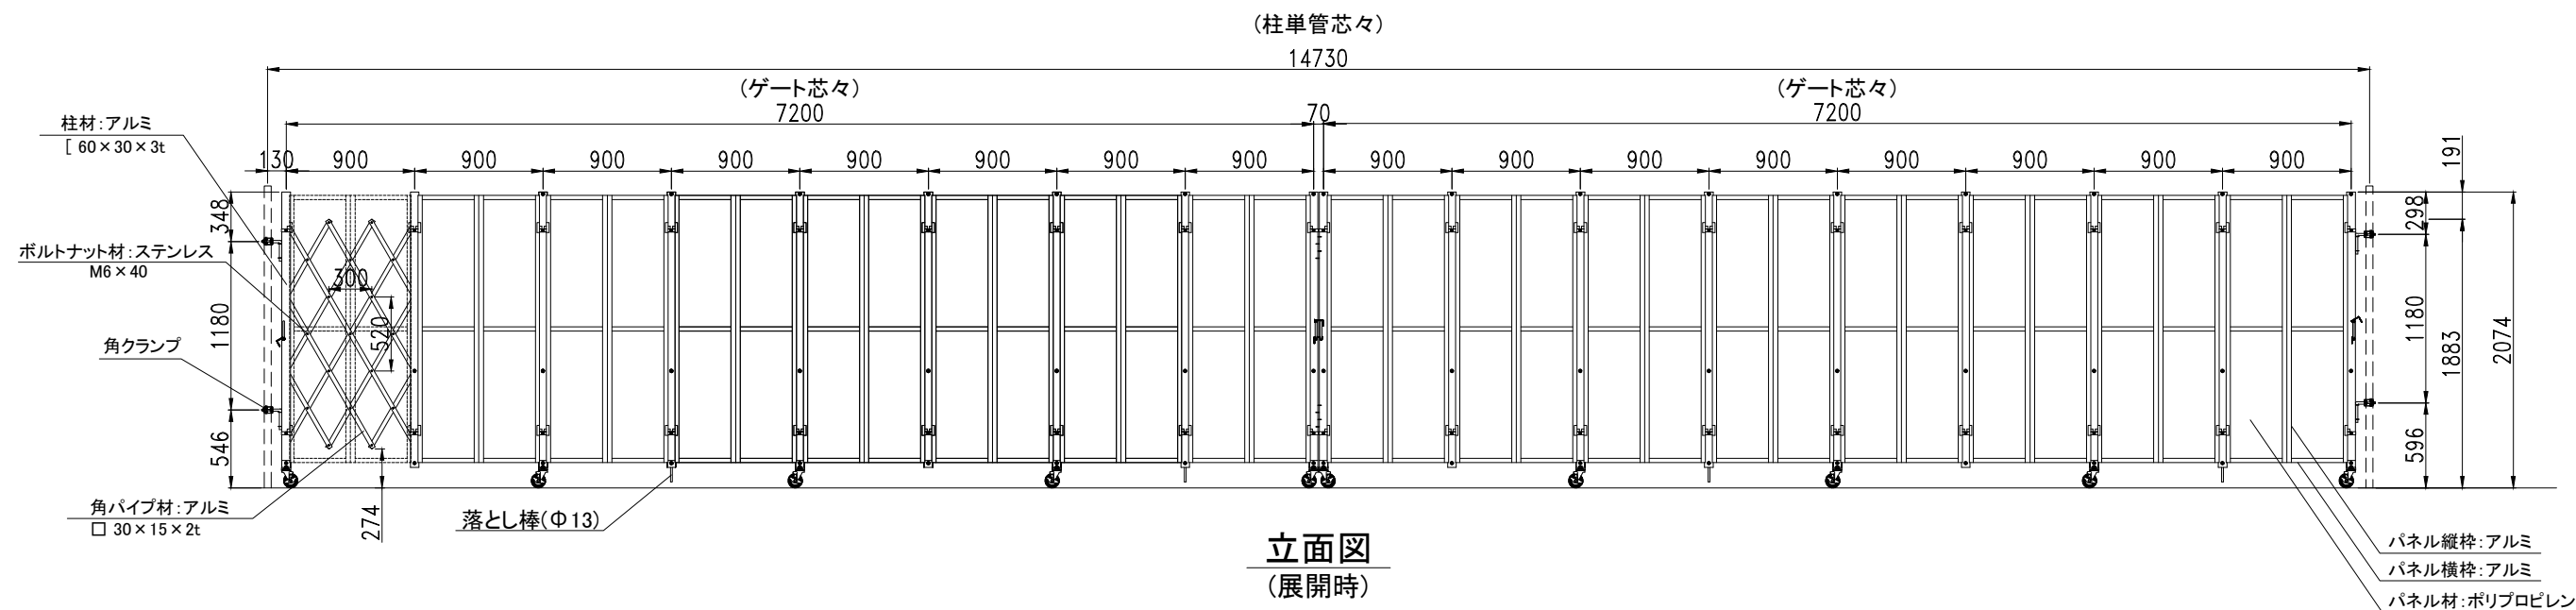

立面図
(展開時)

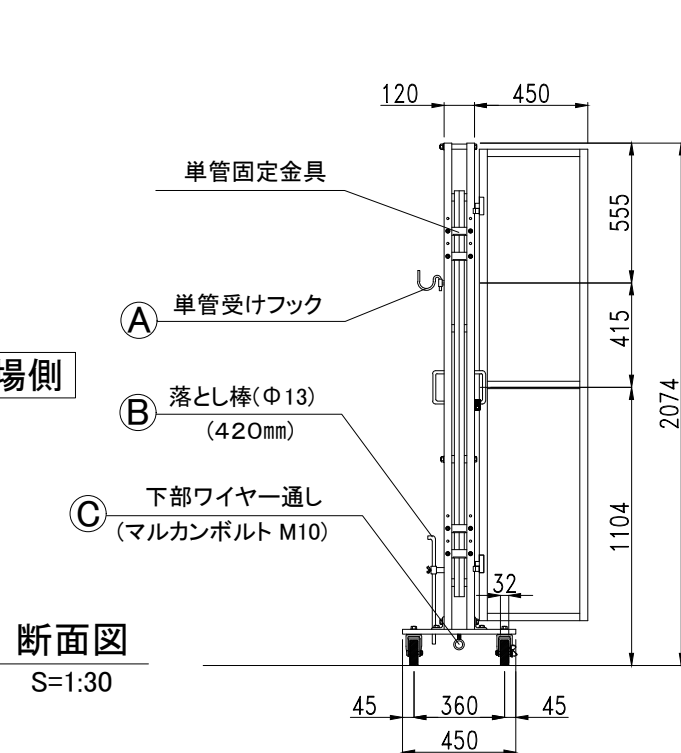

断面図
S=1:30

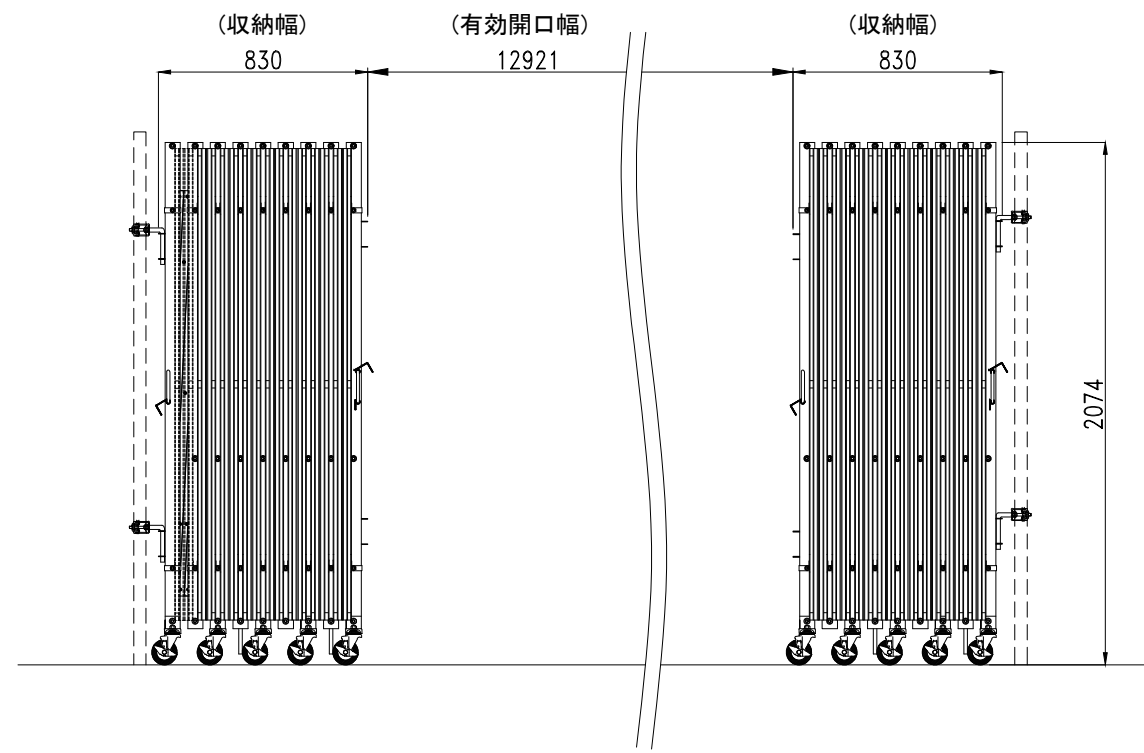

立面図
(収納時)
S=1:30

名称	仕様
サイズ(mm)	W14,470×H2,074×D450
スパン数	16
柱単管芯々(mm)	14,730
有効開口幅(mm)	12,921
収納幅(mm)	830+830
重量	350.0kg
付属部品	角クランプ×4
	パネルピン×64

検図	検図	検図	作図	更新日	更新内容
-	-	-	-	-	-

ゲート工業株式会社

パネルキャスターゲート ACW-2P1-144

作成日	2026.04.30	縮尺	図面No
更新日	-	A3:1/50	-