



現場側

道路側

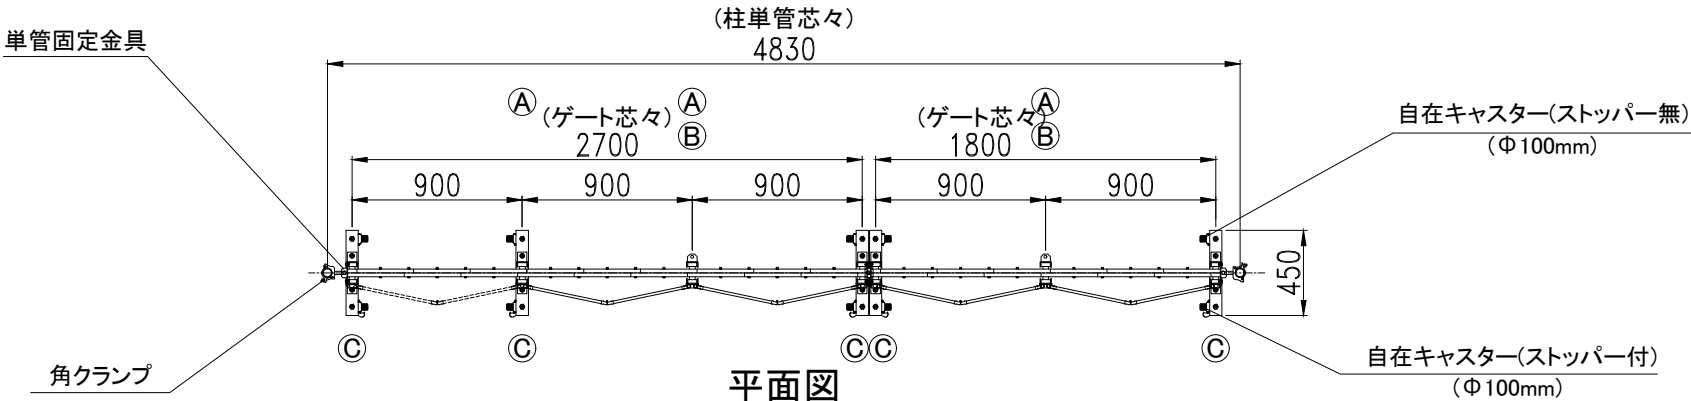

平面図

(展開時)

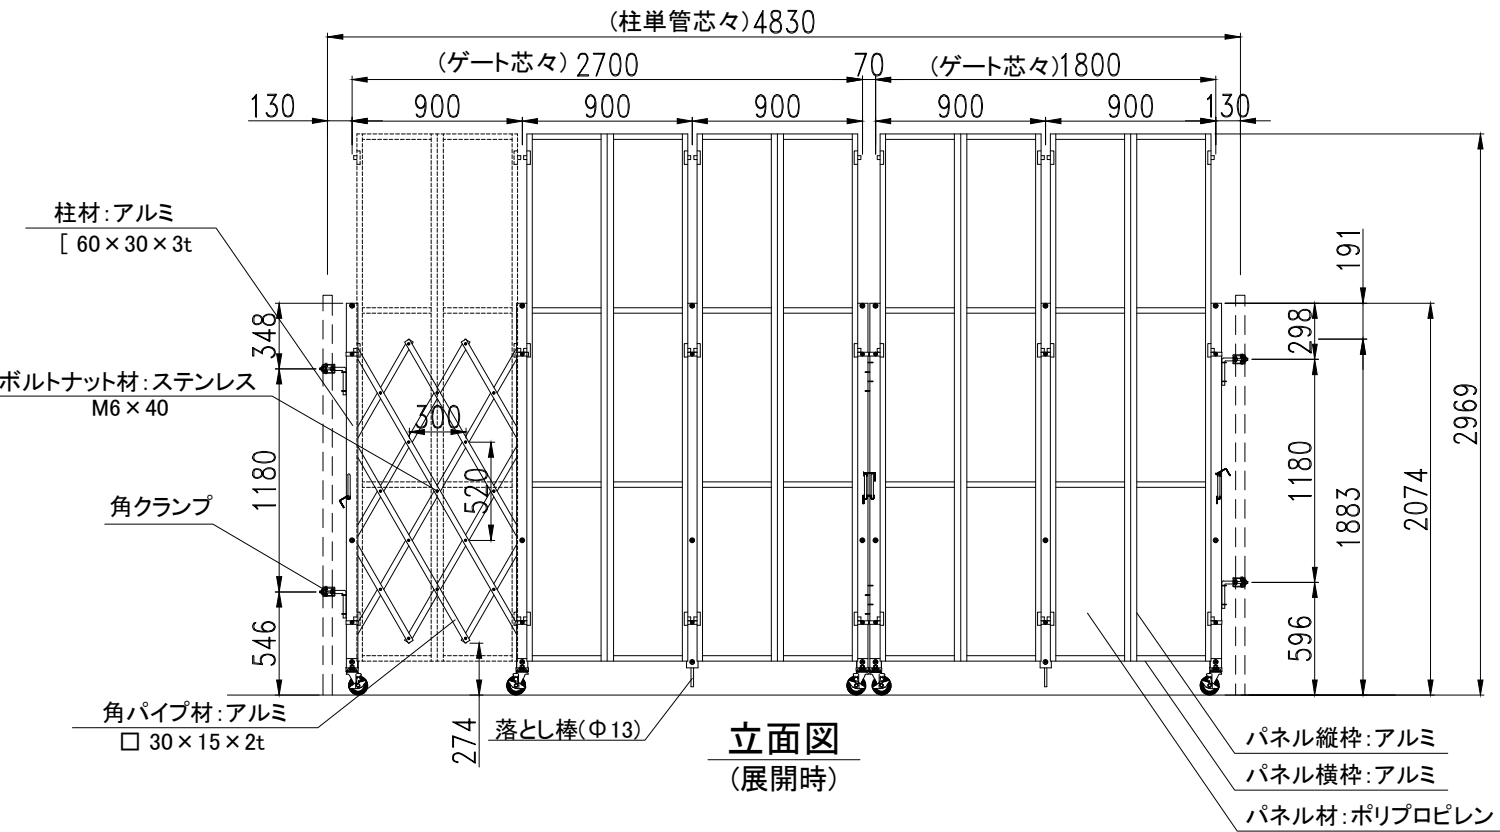


立面図

(展開時)

現場側

道路側

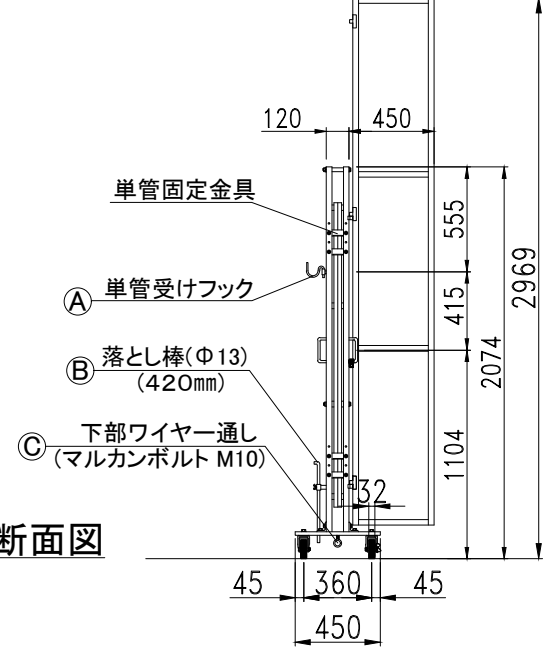

断面図



立面図

(収納時)

	仕様
サイズ(mm)	W4,570×H2,074×D450
スパン数	5
柱単管芯々(mm)	4,830
有効開口幅(mm)	4,009
収納幅(mm)	381+291
重量	141.0kg
付属部品	角クランプ×4
	パネルピン×20

検図	検図	検図	作図	更新日	更新内容
		-	-		

ゲート工業 株式会社

図面名	パネルキャスターゲート ACW-3P1-45			工事名	-			お客様名	-		
	作成日 2026.04.30			縮尺	図面 No						
	更新日 -			A3:1/40							