


- 業界初① 梁材が溶融亜鉛メッキ（どぶメッキ）で耐腐食性が飛躍的に向上
- 業界初② パネルの面材がポリプロピレンで従来の塩ビ製に比べ強度が約2倍に、ハ°ル枠は耐腐食性に強いアルミ製を使用
- 業界初③ プレス材をアルミ製の角ハ°イ°を使用することにより、軽量化とスムーズな開閉を実現
- 業界初④ ベースプレートを無くすことで、施工が早く支柱の取付けが簡単になりました

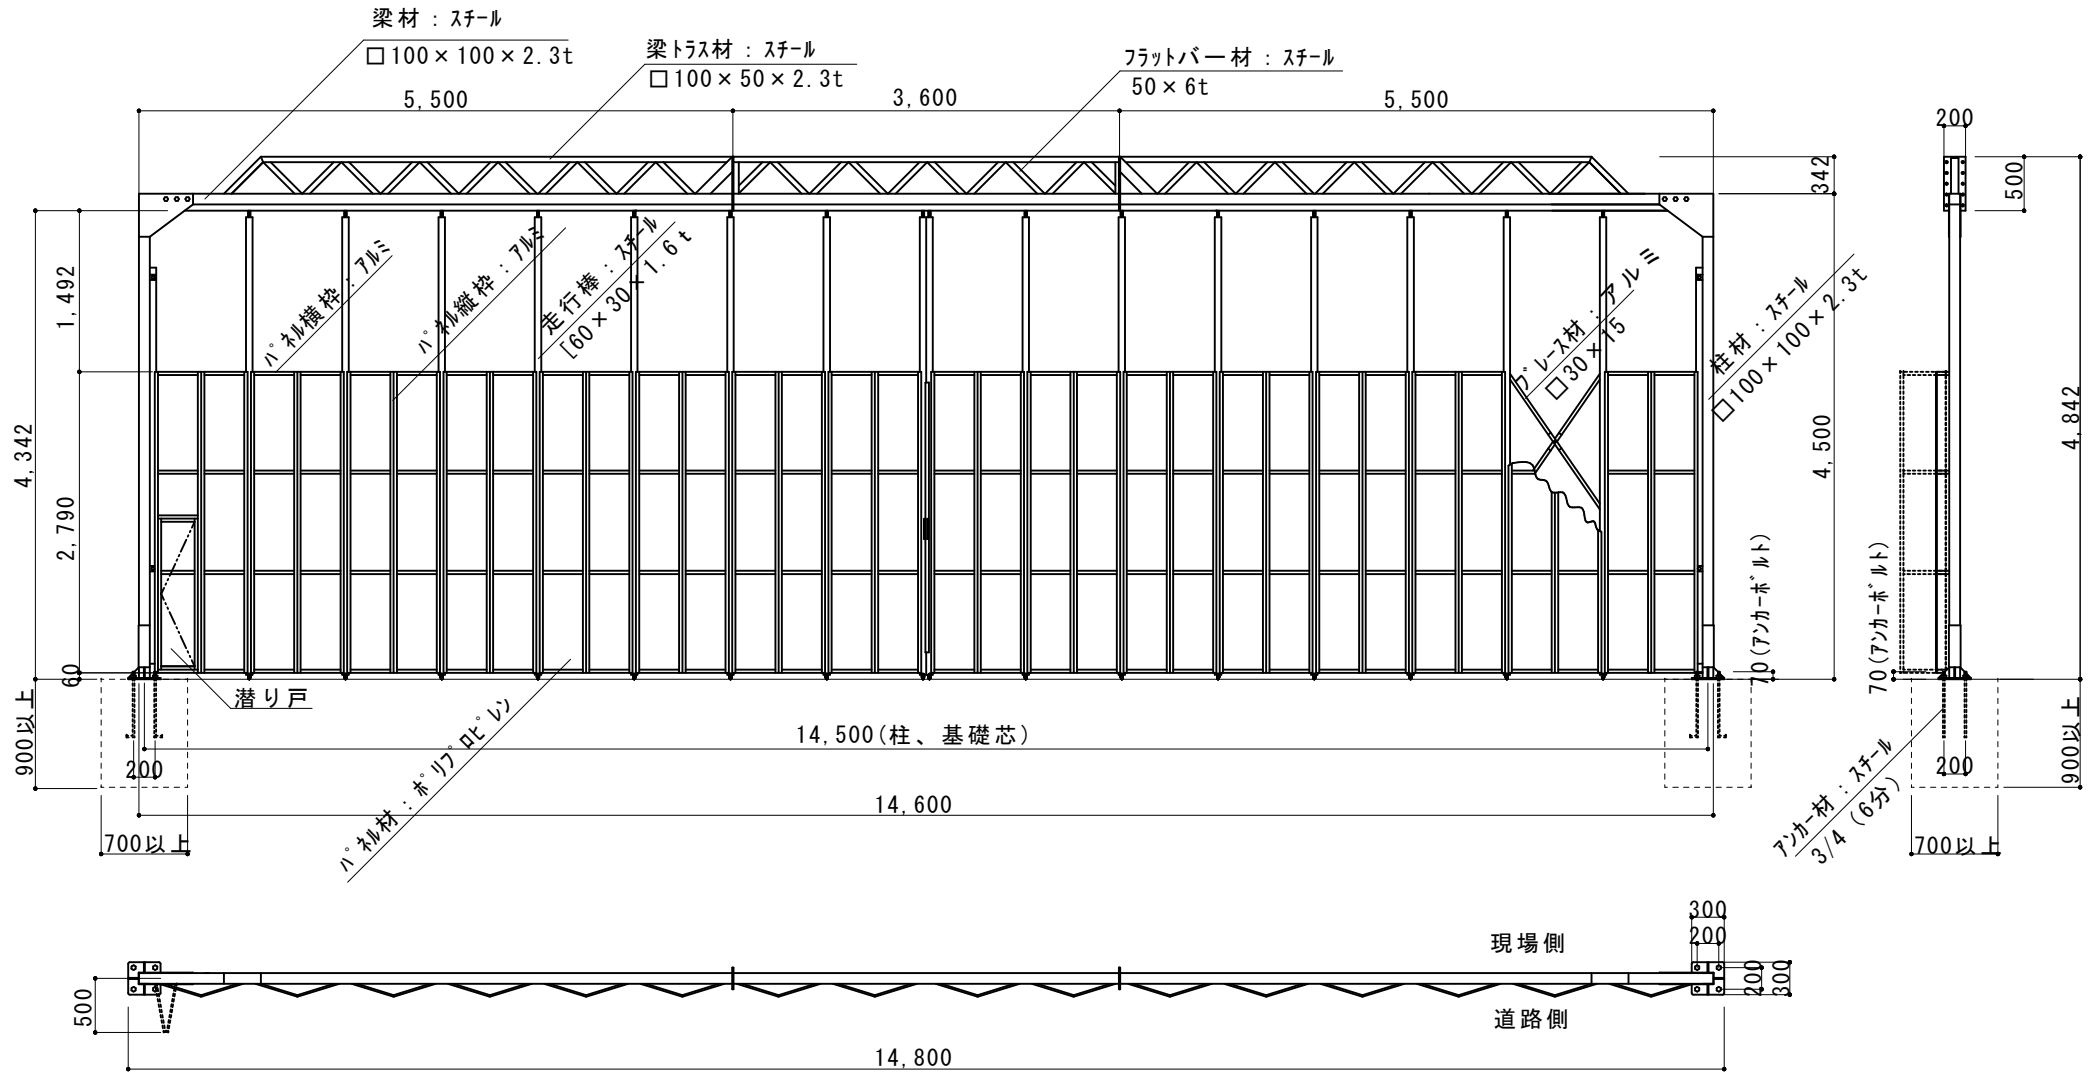

注！：仕様変更に伴い梁の形状が変更になる場合がございます
 ご注文時は必ずご確認をお願い致します

| | | | |
|-----------|------------------------------|-----|--|
| 縮尺 | 1/70 | 作図日 | |
| 名称 | ハ°ルゲート KG2-3P-144 (Z108+Z36) | | |
| ゲート工業株式会社 | 作図者 | | |