
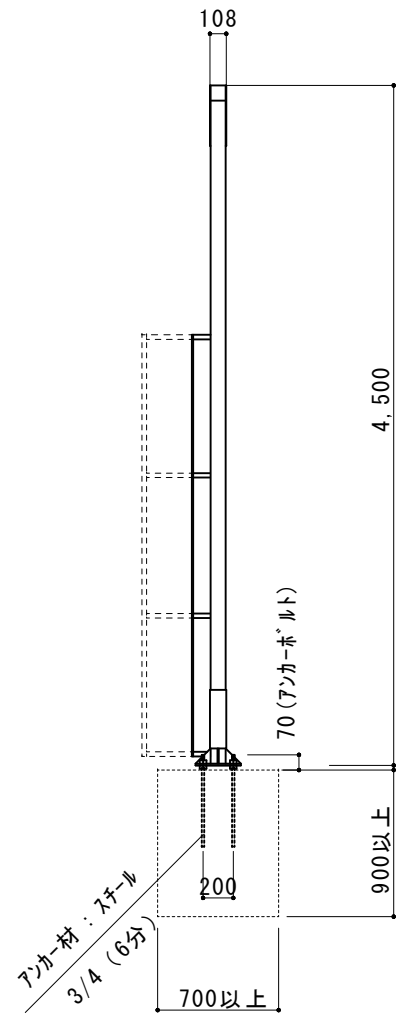


- 業界初① 柱、梁がドブメッキにする事により耐腐食性が飛躍的に向上
- 業界初② シート材にアルミの建枠を装着、シートの取付けが簡単になりました
- 業界初③ ノンベースプレート(直接アンカーボルトと柱を固定)で施工が簡単

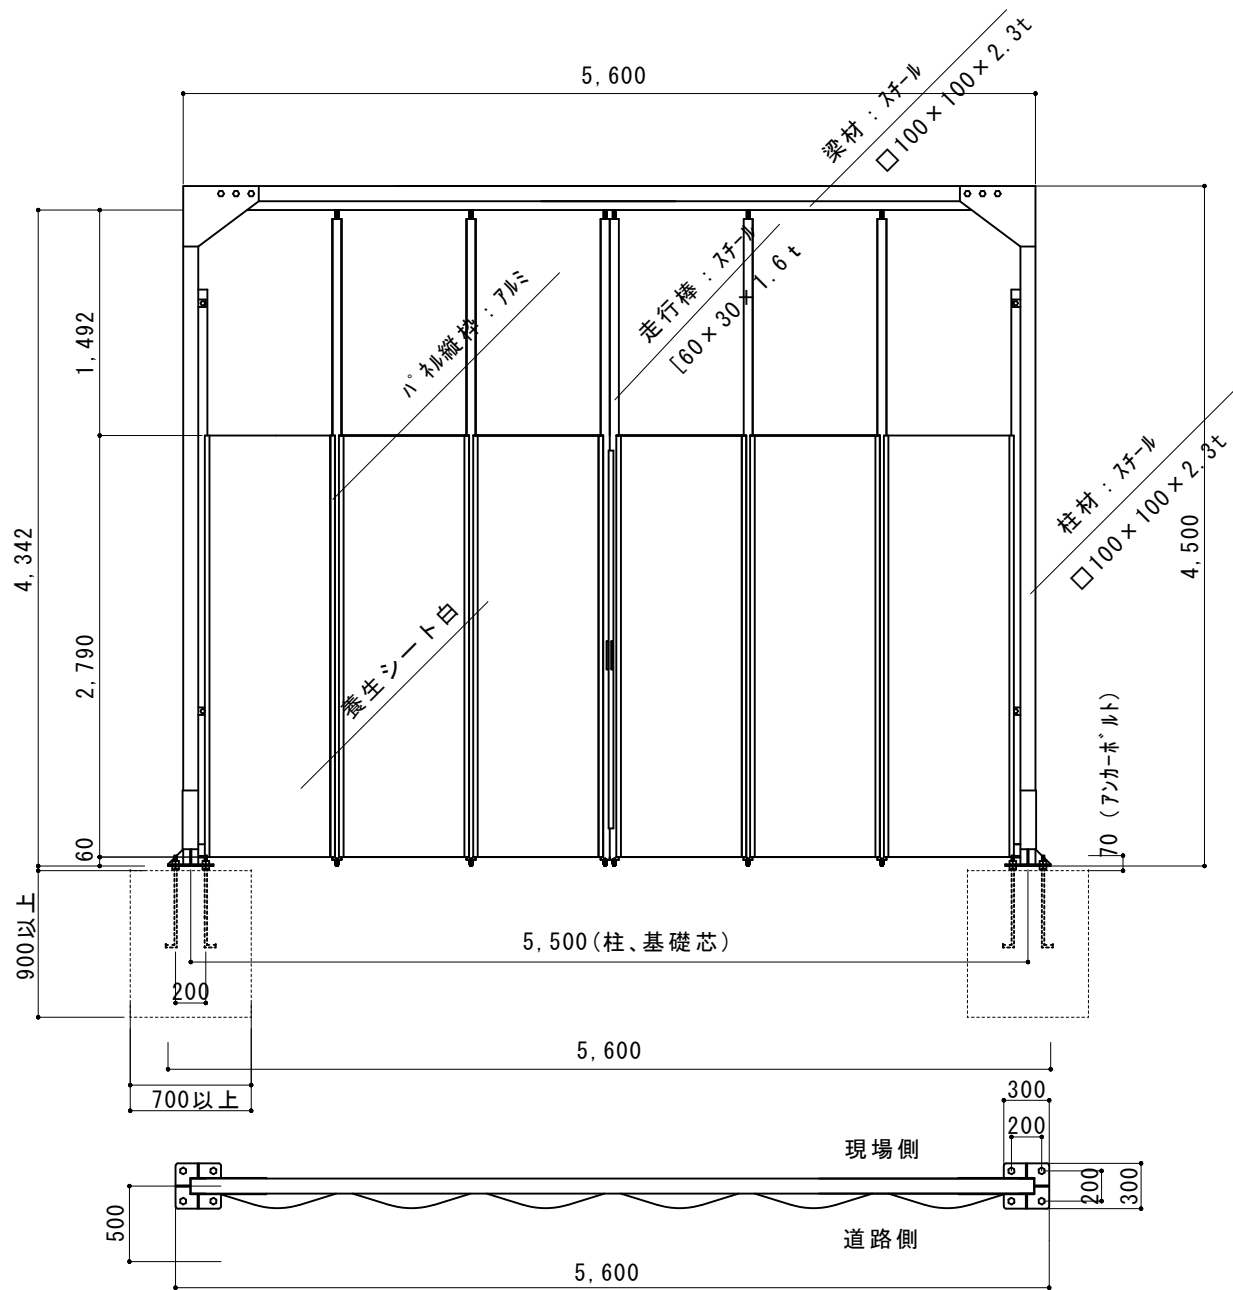

縮尺	1/50	作図日
名称	シートゲート KG2-3S-54	
ゲート工業株式会社	作図者	