


- 業界初① 柱、梁がドブメッキにする事により耐腐食性が飛躍的に向上
- 業界初② シート材にアルミの建枠を装着、シートの取付けが簡単になりました
- 業界初③ ノンベースプレート(直接アンカールと柱を固定)で施工が簡単

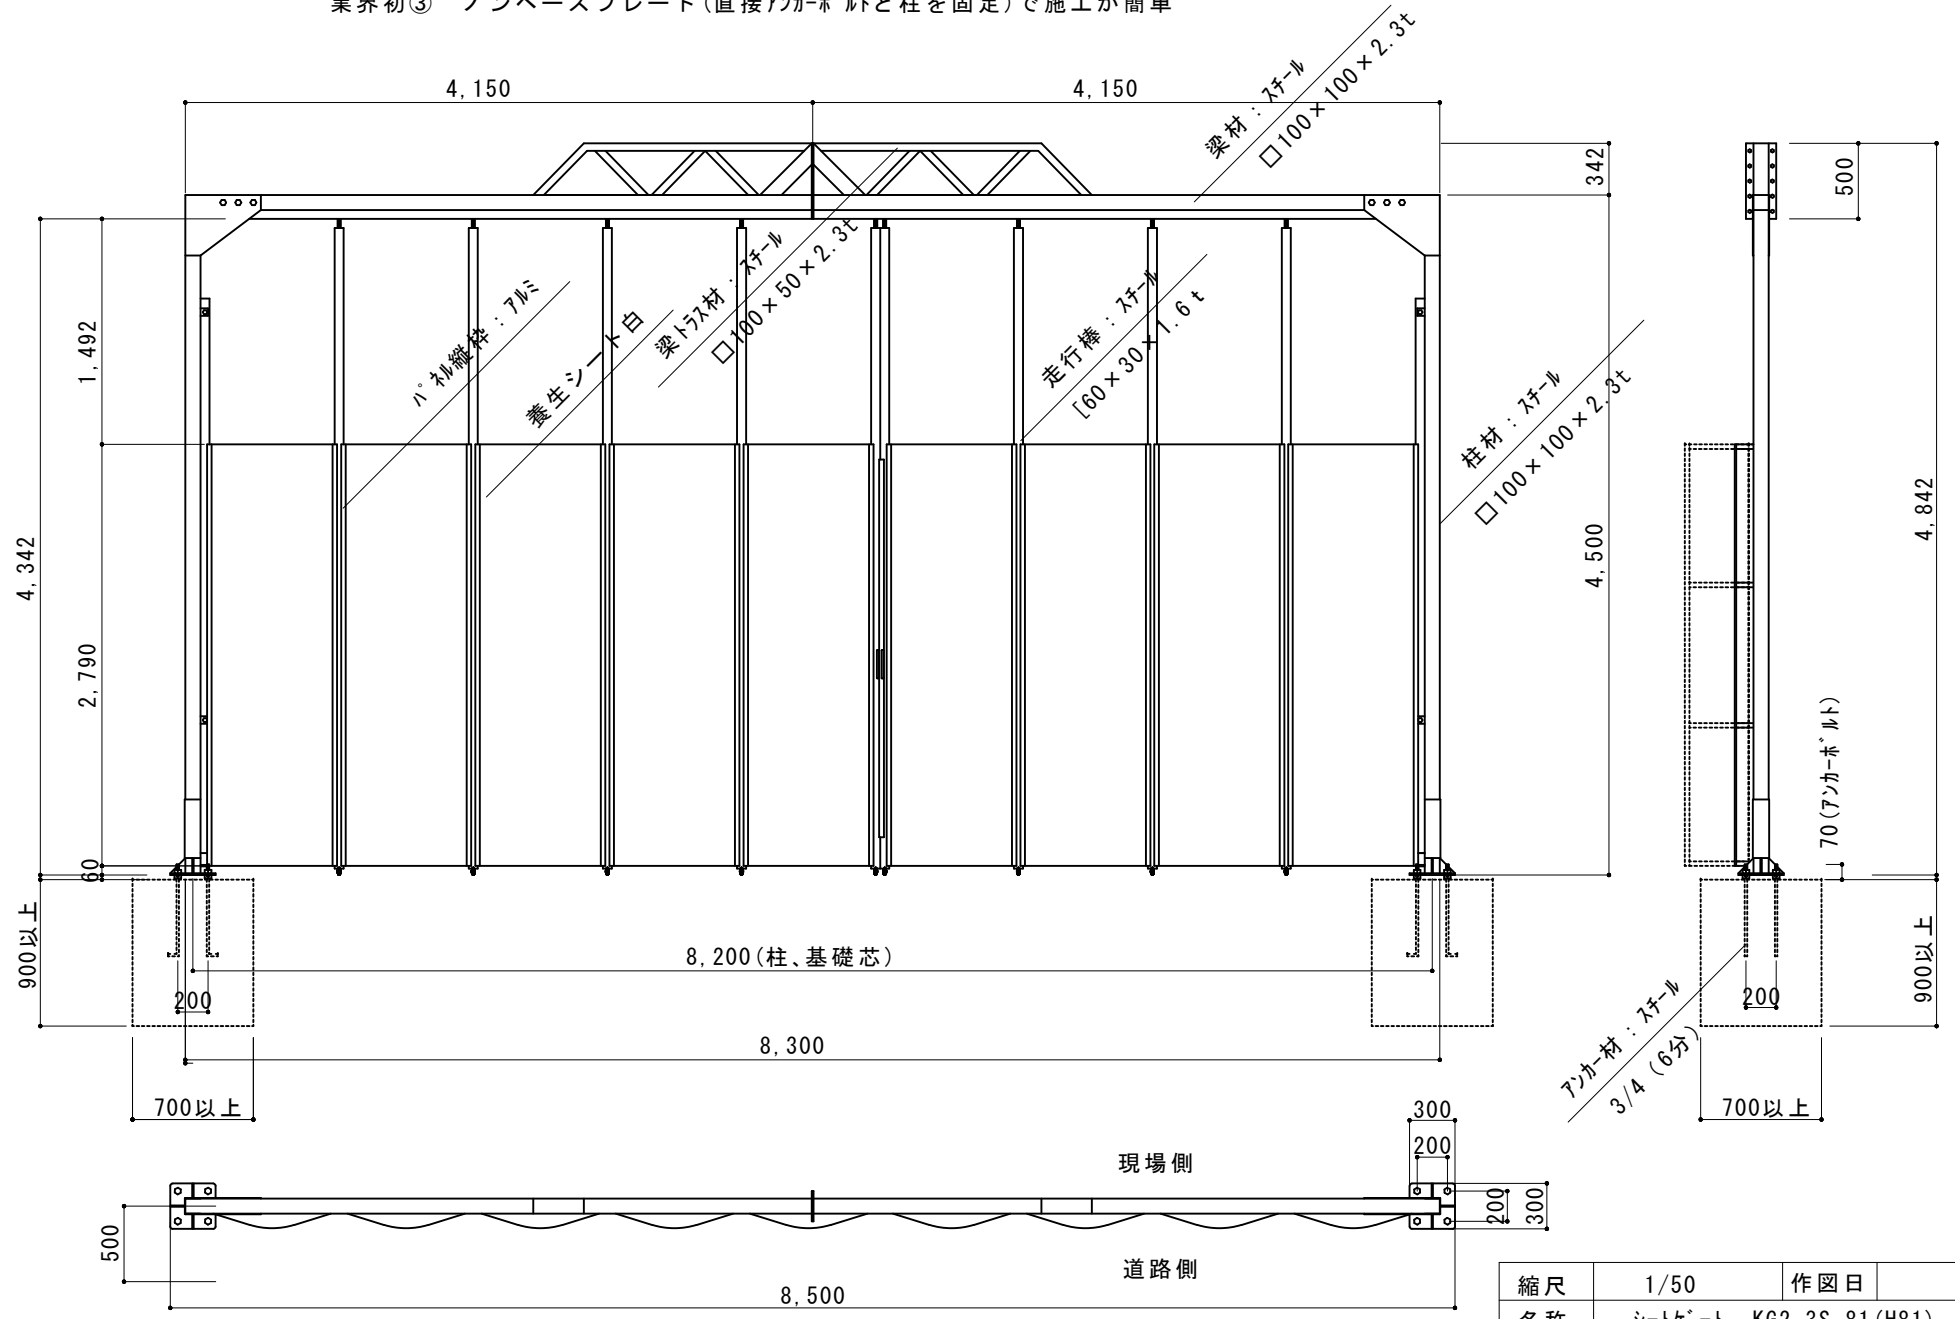

| | | | |
|-----------|------------------------|-----|--|
| 縮尺 | 1/50 | 作図日 | |
| 名称 | シートゲート KG2-3S-81 (H81) | | |
| ゲート工業株式会社 | 作図者 | | |