


- 業界初① 柱、梁がドブメッキにする事により耐腐食性が飛躍的に向上
- 業界初② シート材にアルミの建枠を装着、シートの取付けが簡単になりました
- 業界初③ ノンベースプレート(直接アンカーボルトと柱を固定)で施工が簡単

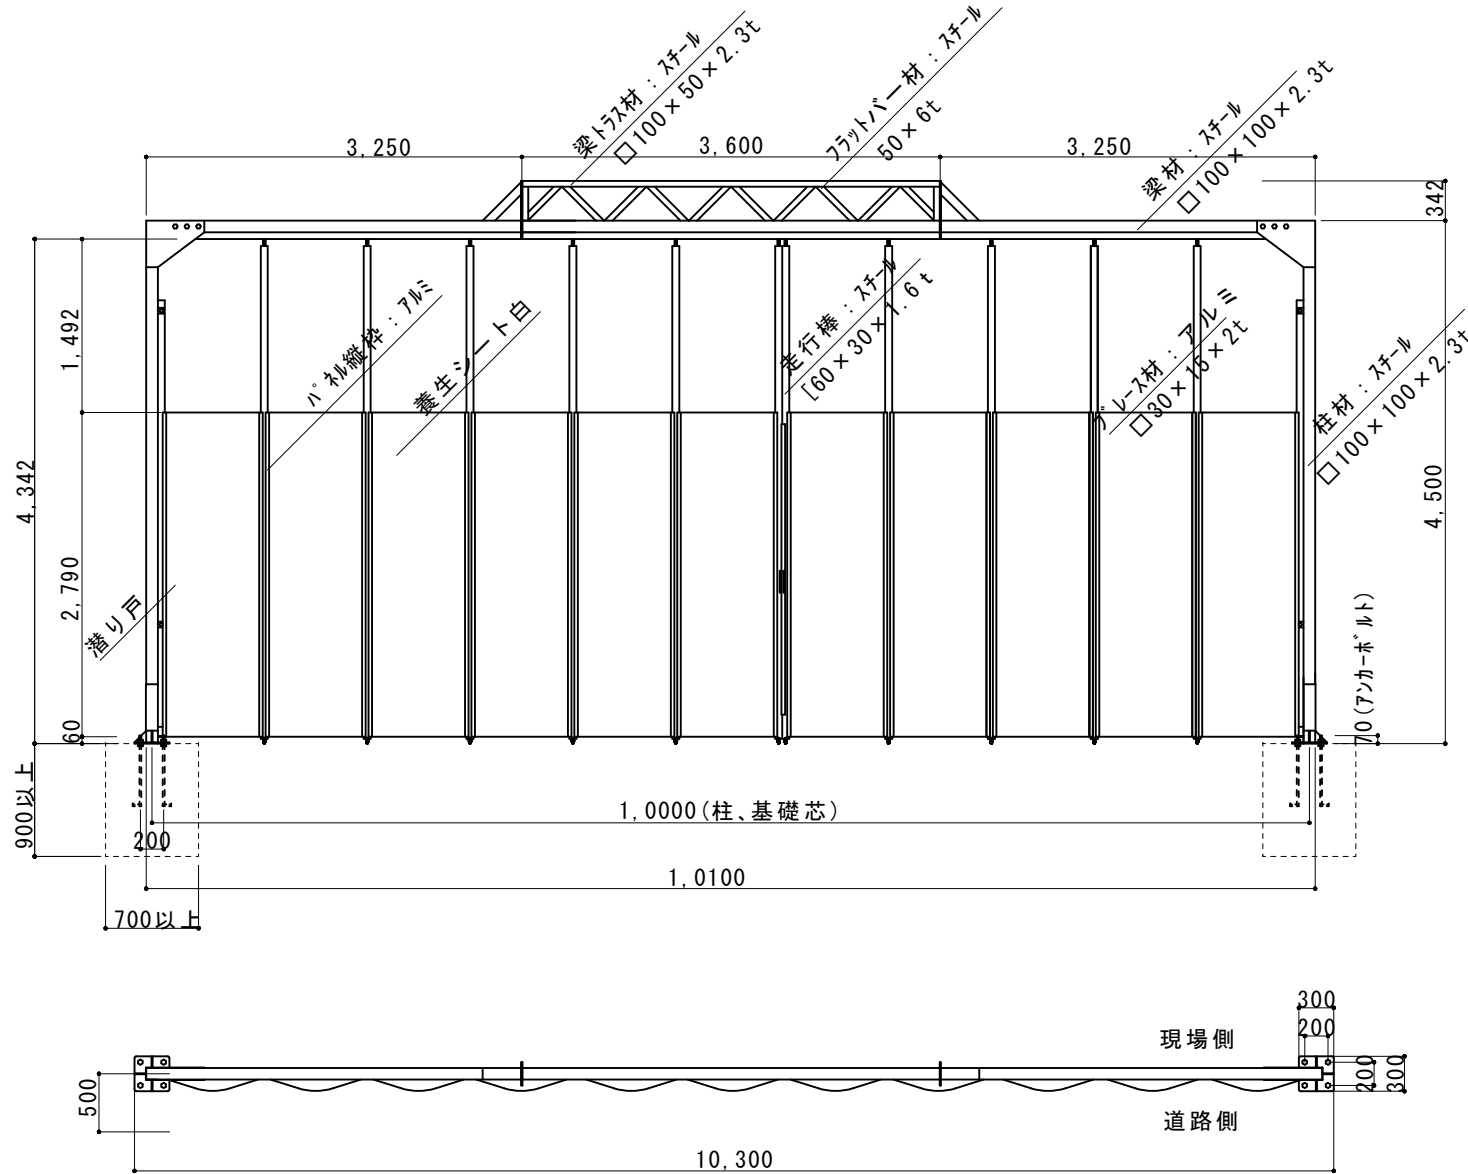

※ 仕様変更に伴い梁の形状が変更になる場合がございます
 ご注文時は必ずご確認をお願い致します

縮尺	1/65	作図日
名称	シートゲート KG2-3S-99(N63+Z36)	
ゲート工業株式会社	作図者	