

業界初 ① 柱やリハ部分は総アルミ製で柱内リハ車構造により軽さと強度を実現  
 業界初 ② 完全ノックダウン組立構造（溶接がない）なので全ての部分が安価に修理が可能

柱用キック材：ABS樹脂

クバー

角ハコ用キック材：ABS樹脂

クバー

角パイプ材：アルミ




□ 30×15×2t

ホルト、ナット材：ステンレス

M6×40

柱材：アルミ

[ 60×30×3t

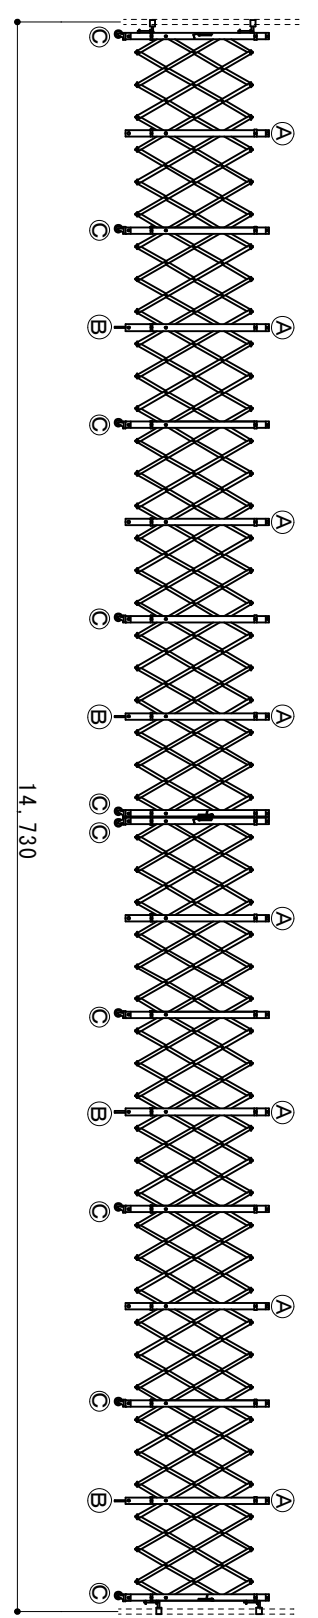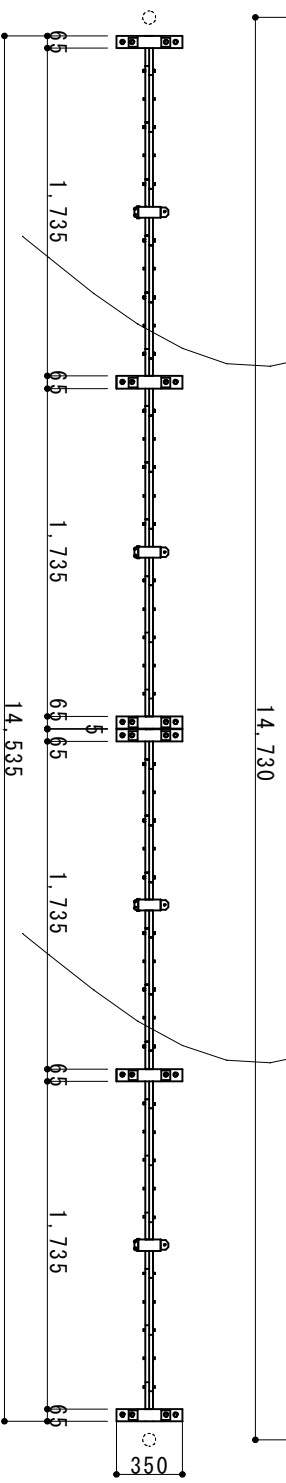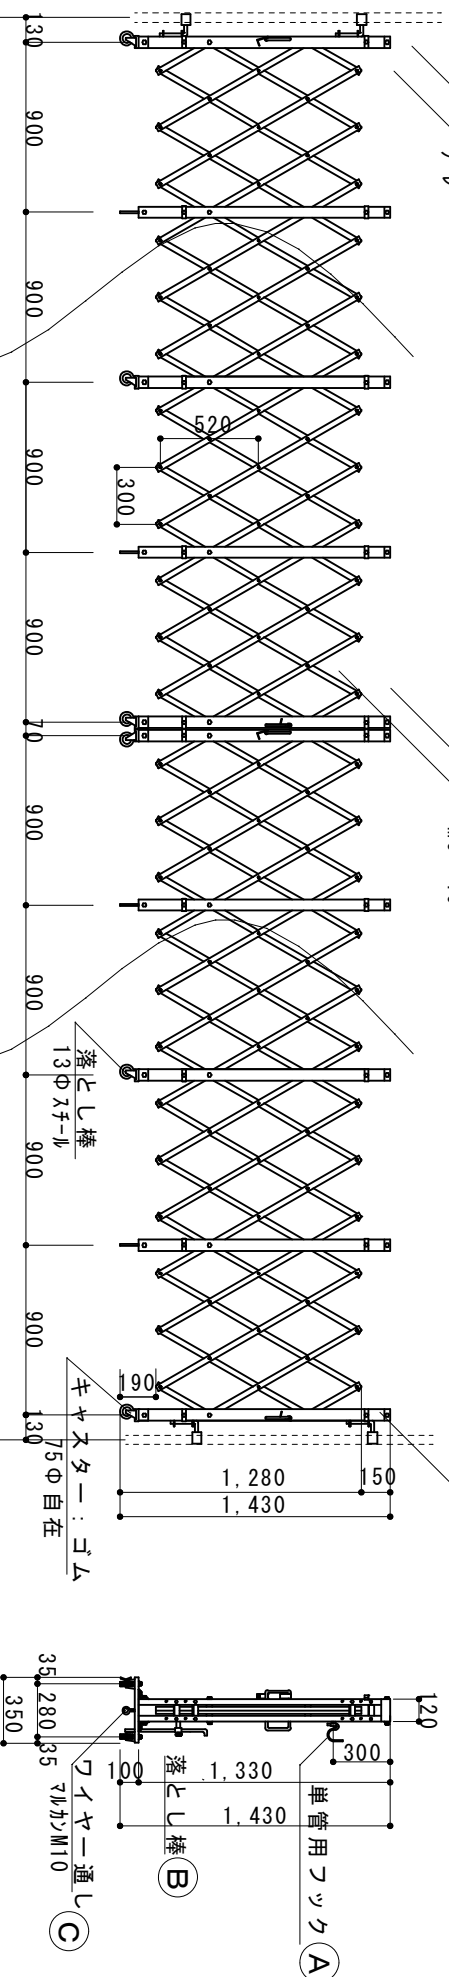

縮尺	1/40 1/70	作図日	
名称	リムシコロサート	両開き	ALW-144
メーカー	ゼート工業	株式会社	作図者