
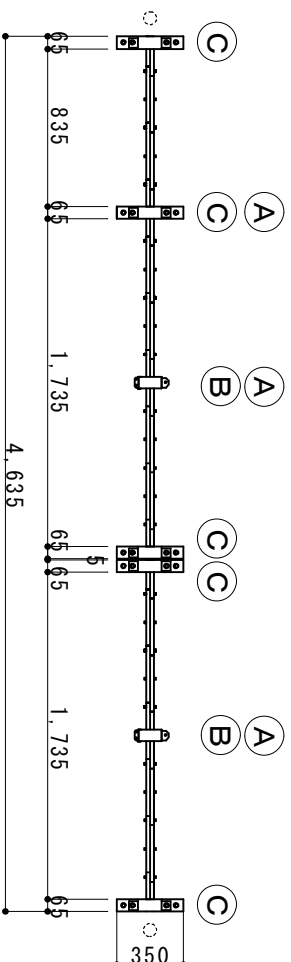
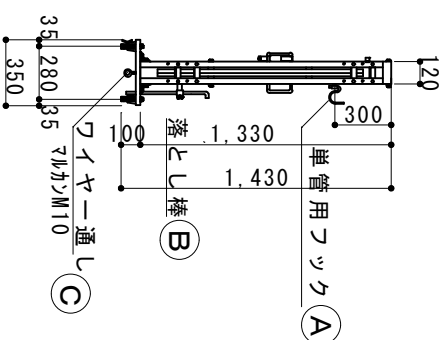


業界初① 柱やリハ部分は総アルミ製で柱内リハリ車構造により軽さと強度を実現  
 業界初② 完全ノックダウン組立構造（溶接がない）なので全ての部分が安価に修理が可能

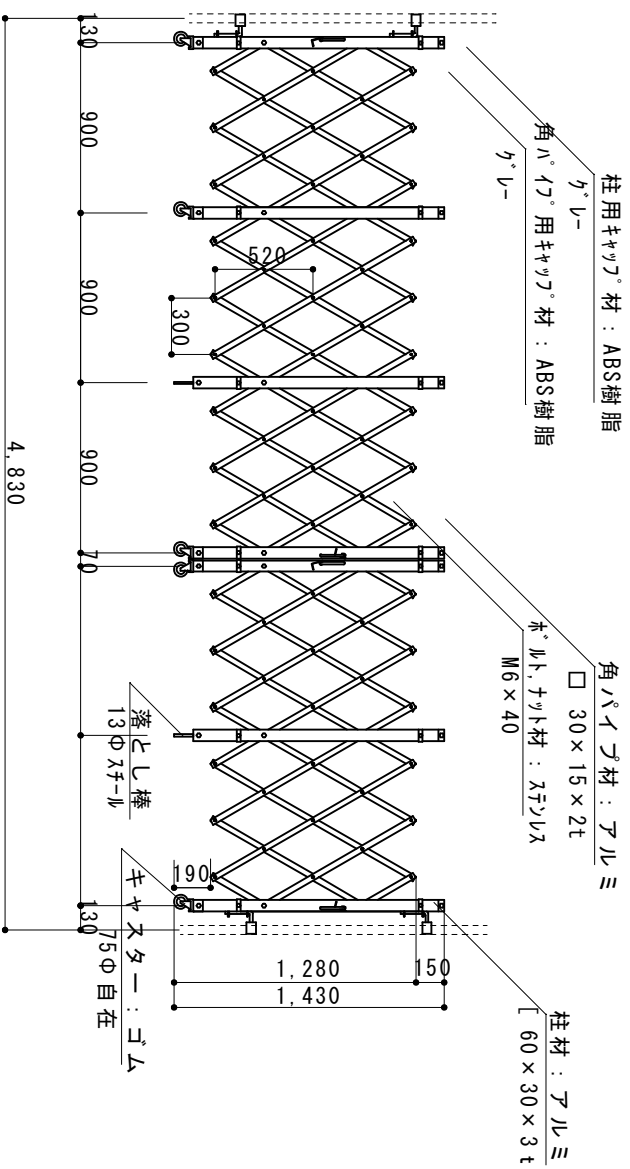

縮尺	1/40	作図日	
名称	リハポート	両開き	ALW-45
メーカー	ゼート工業	株式会社	作図者