

業界初① 柱やツキパテ部は総アルミ製で柱内パテリ車構造により軽さと強度を実現
 業界初② 完全ノックダウン組立構造（溶接がない）なので全ての部分が安価に修理が可能

柱用キヤック材：ABS樹脂

クバー

角パイプ用キヤック材：ABS樹脂



クバー

角パイプ材：アルミ

□ 30×15×2t

ボルト、ナット材：ステンレス
M6×40

柱材：アルミ
[60×30×3t

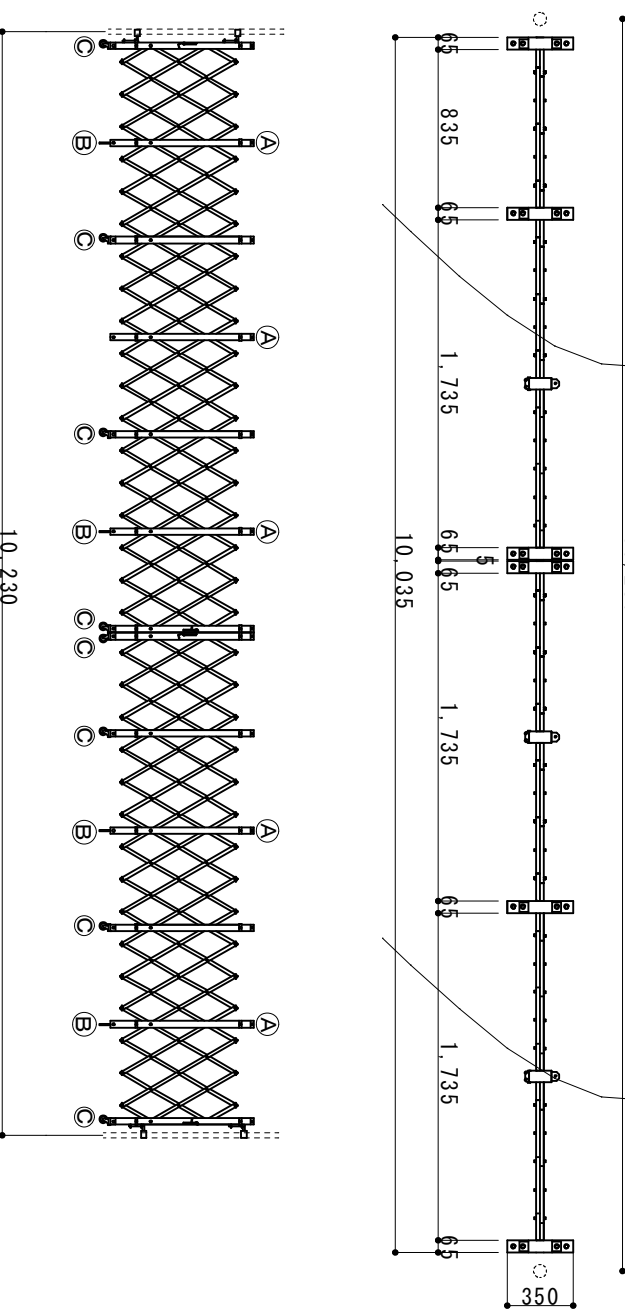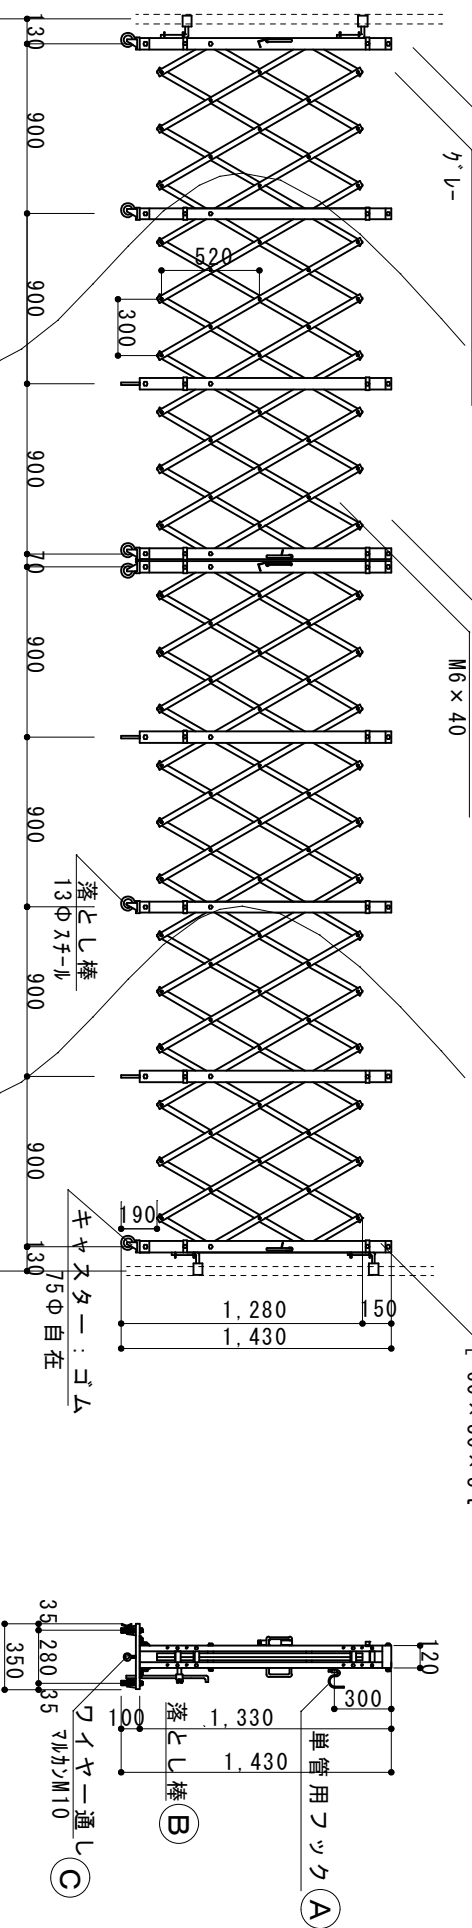

縮尺	1/40 1/70	作図日	
名称	アルミノックダウン	両開き	ALW-99
メーカー	ゼート工業株式会社	作図者	