
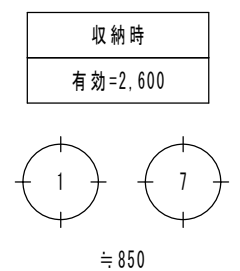


部材リスト		
K1	2P-φ42.7*2.3t/40*40*1.6 t D=200	主柱
K2	φ42.7*2.3t	屋根トラス
K3	角-40*40*2.3t	水平材
K4	φ42.7*2.3t	吊パイプ
K5	角-40*20*2.3t	タスキ
K6	角-40*40*2.3t	簡易固定胴縁
K7	φ100自在キャスター(ストッパー付)	キャスター
K8	2P-φ42.7*2.3t/40*40*1.6 t D=200	嵩上げ部材

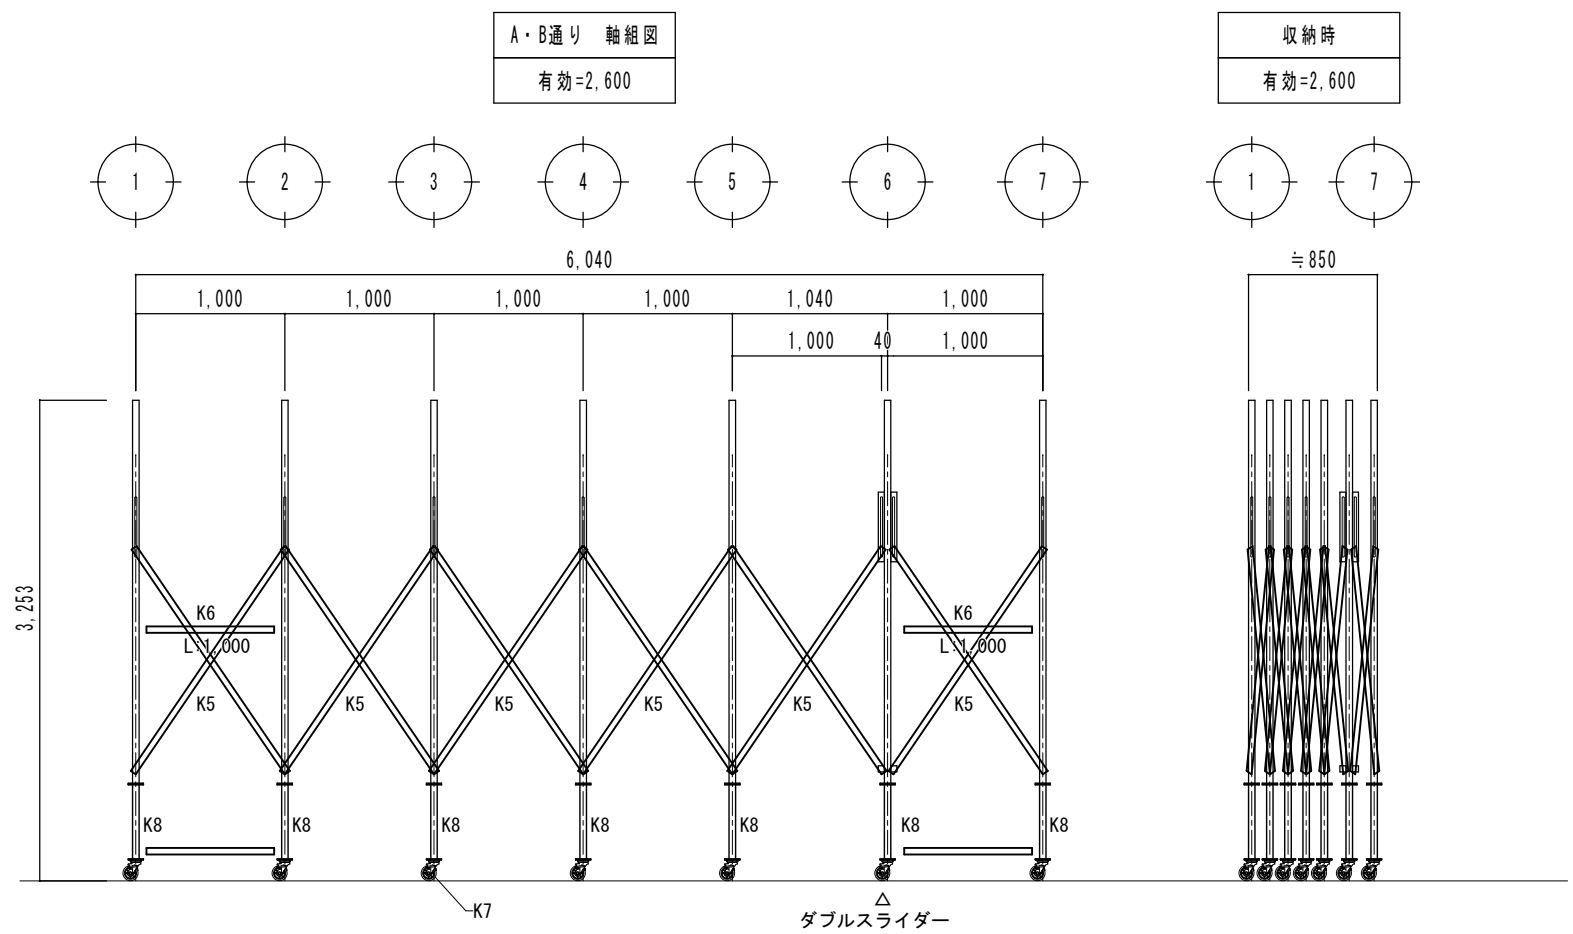

特記

エクステント基本図 W4500×L6000×H2800

縮尺 S=1/50 (A3)  
日付

テント倉庫.net <https://big-tent.net>  
〒100-0001 東京都千代田区千代田 株式会社シンテック

図面番号 \*