
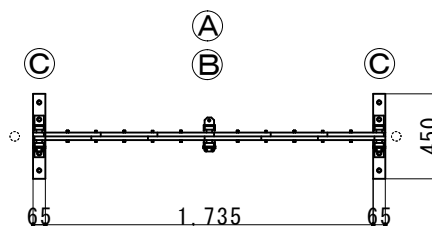
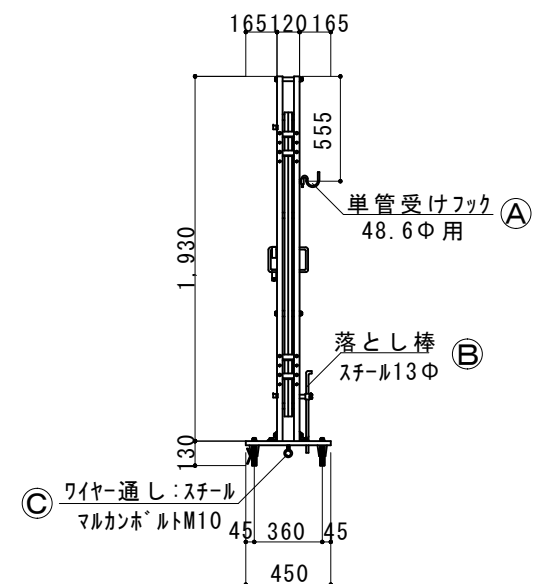


角パイプ材：アルミ
□ 30×15×2t

柱材：アルミ
[60×30×3 t

ボルト、ナット材：ステンレス
M6×40

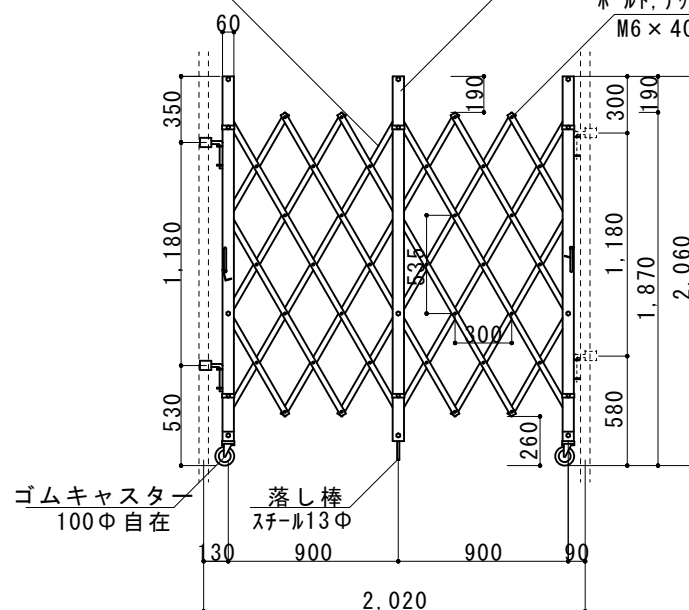

縮尺	1/40	作図日	2023/03
名称	アルミクローズドゲート 片開き	ACS-18	
ゲート工業 株式会社	作図者		