
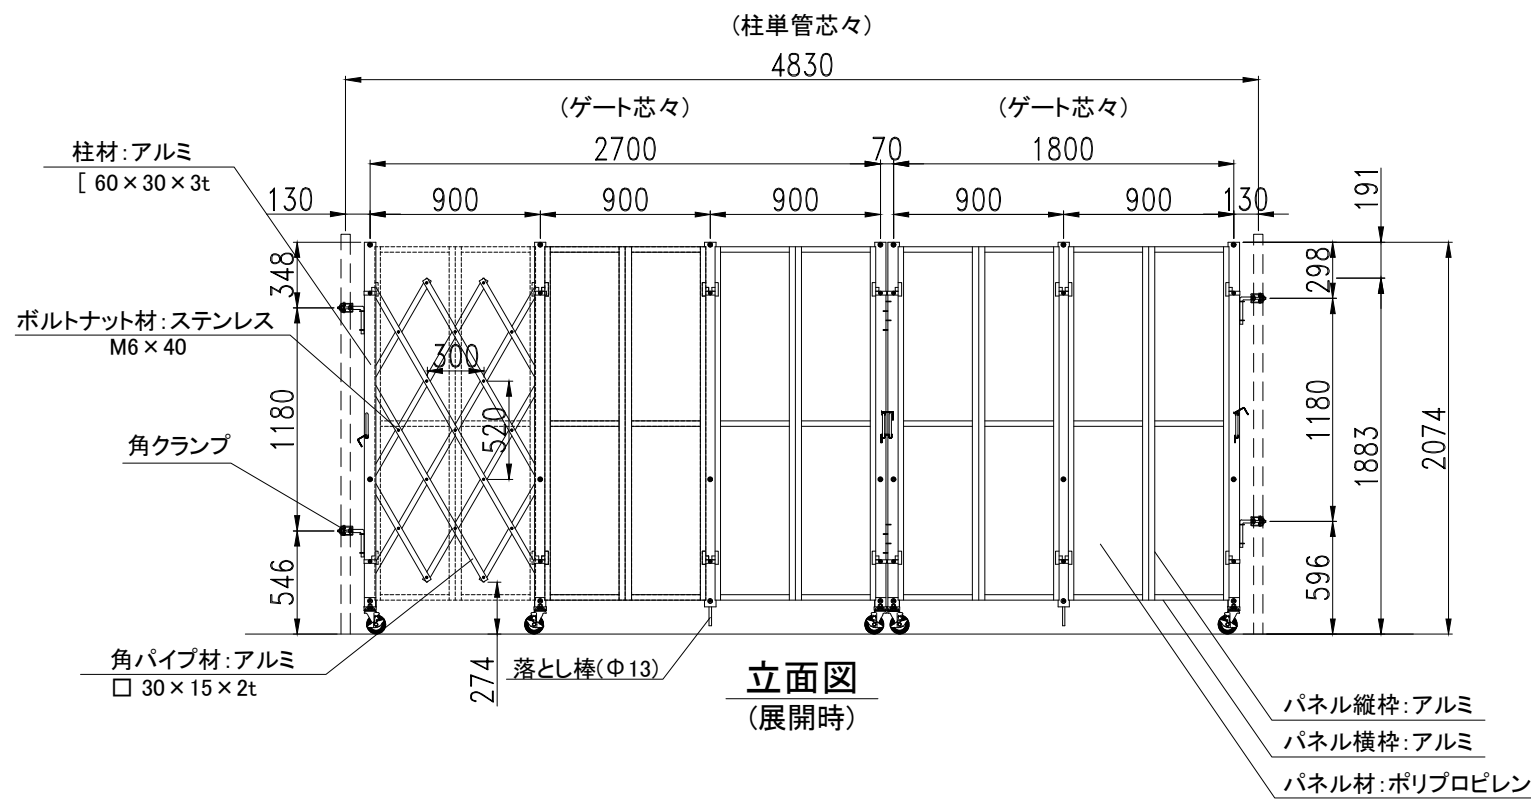



現場側

道路側

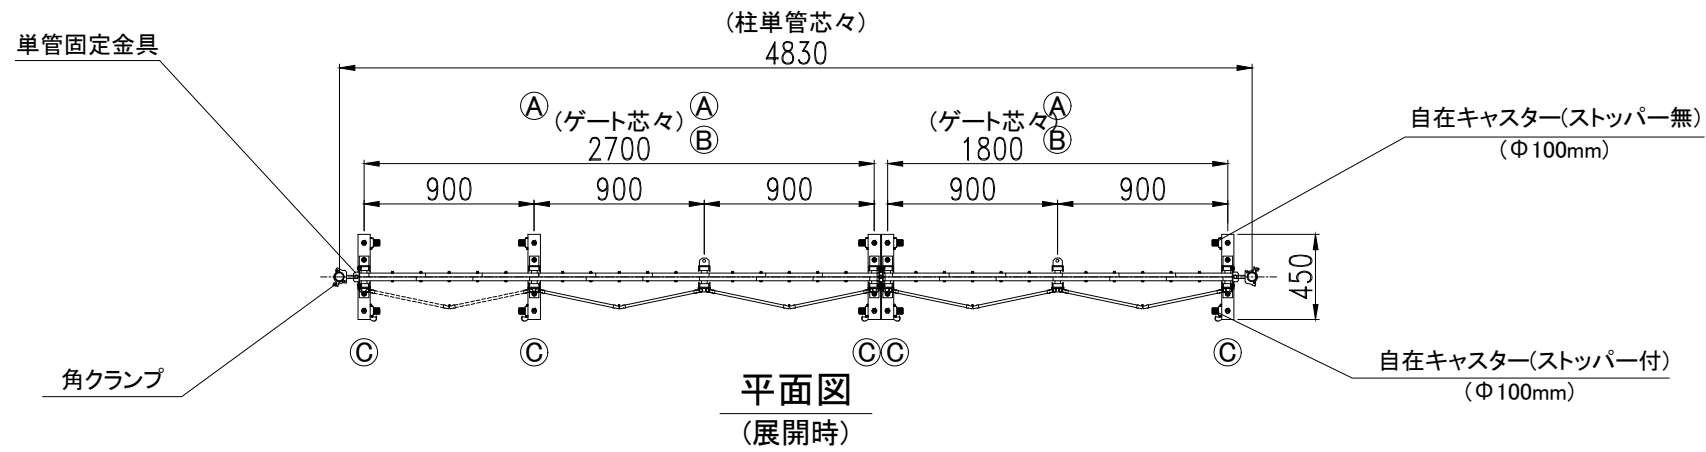

現場側

道路側

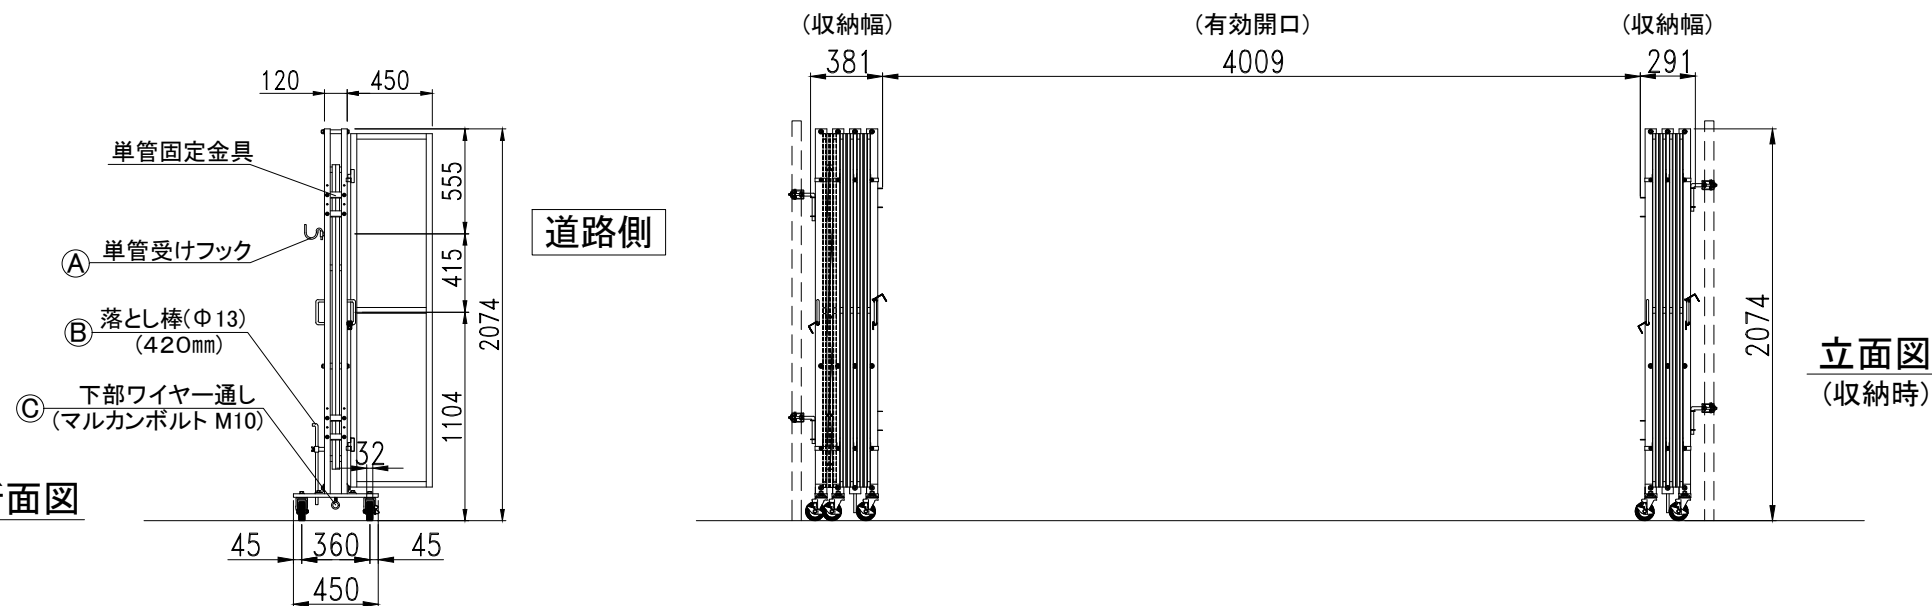

| 仕様 | |
|-----------|--------------------|
| サイズ(mm) | W4,570×H2,074×D450 |
| スパン数 | 5 |
| 柱単管芯々(mm) | 4,830 |
| 有効開口幅(mm) | 4,009 |
| 収納幅(mm) | 381+291 |
| 重量 | 126.0kg |
| 付属部品 | 角クランプ×4 |
| | パネルピン×20 |

| 検図 | 検図 | 検図 | 作図 | 更新日 | 更新内容 |
|----|----|----|----|-----|------|
| | | | | | |

ゲート工業 株式会社

図面名 パネルキャスターゲート ACW-2P1-45

| 工事名 | 作成日 | 縮尺 | 図面No |
|-----|------------|---------|------|
| - | 2026.04.30 | A3:1/40 | |
| | 更新日 | | |

| お客様名 |
|------|
| - |