



現場側

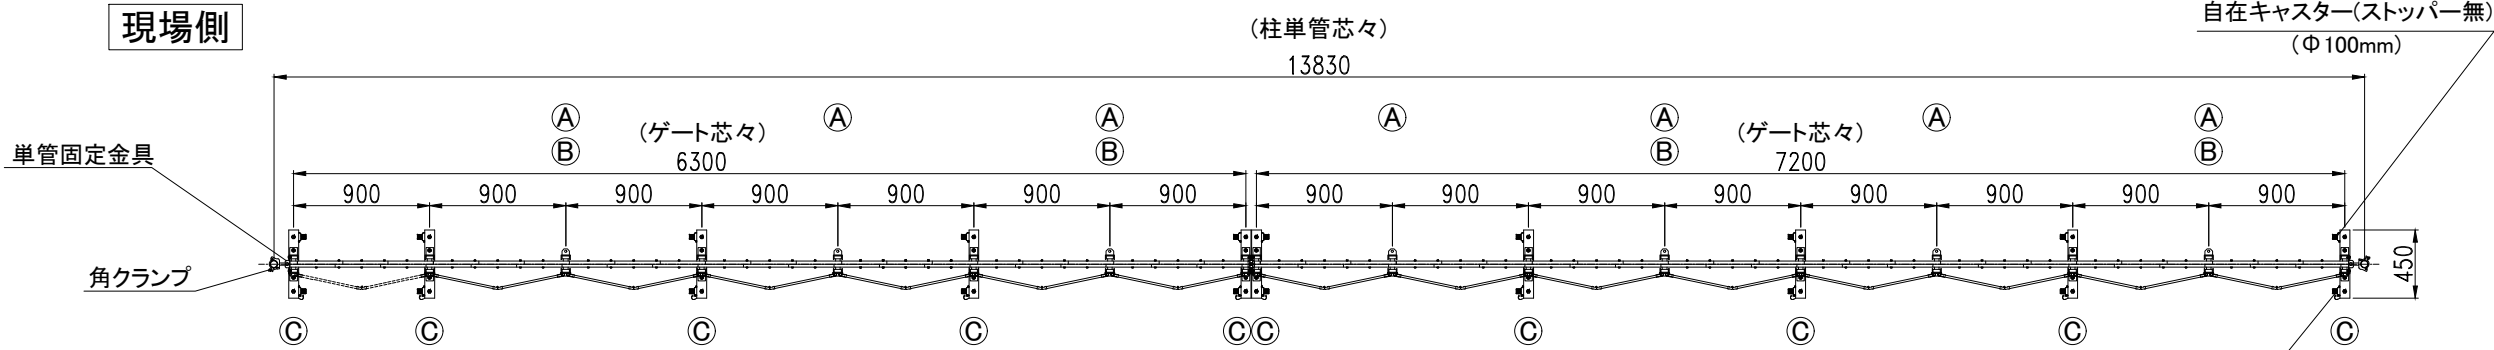


道路側

平面図
(展開時)

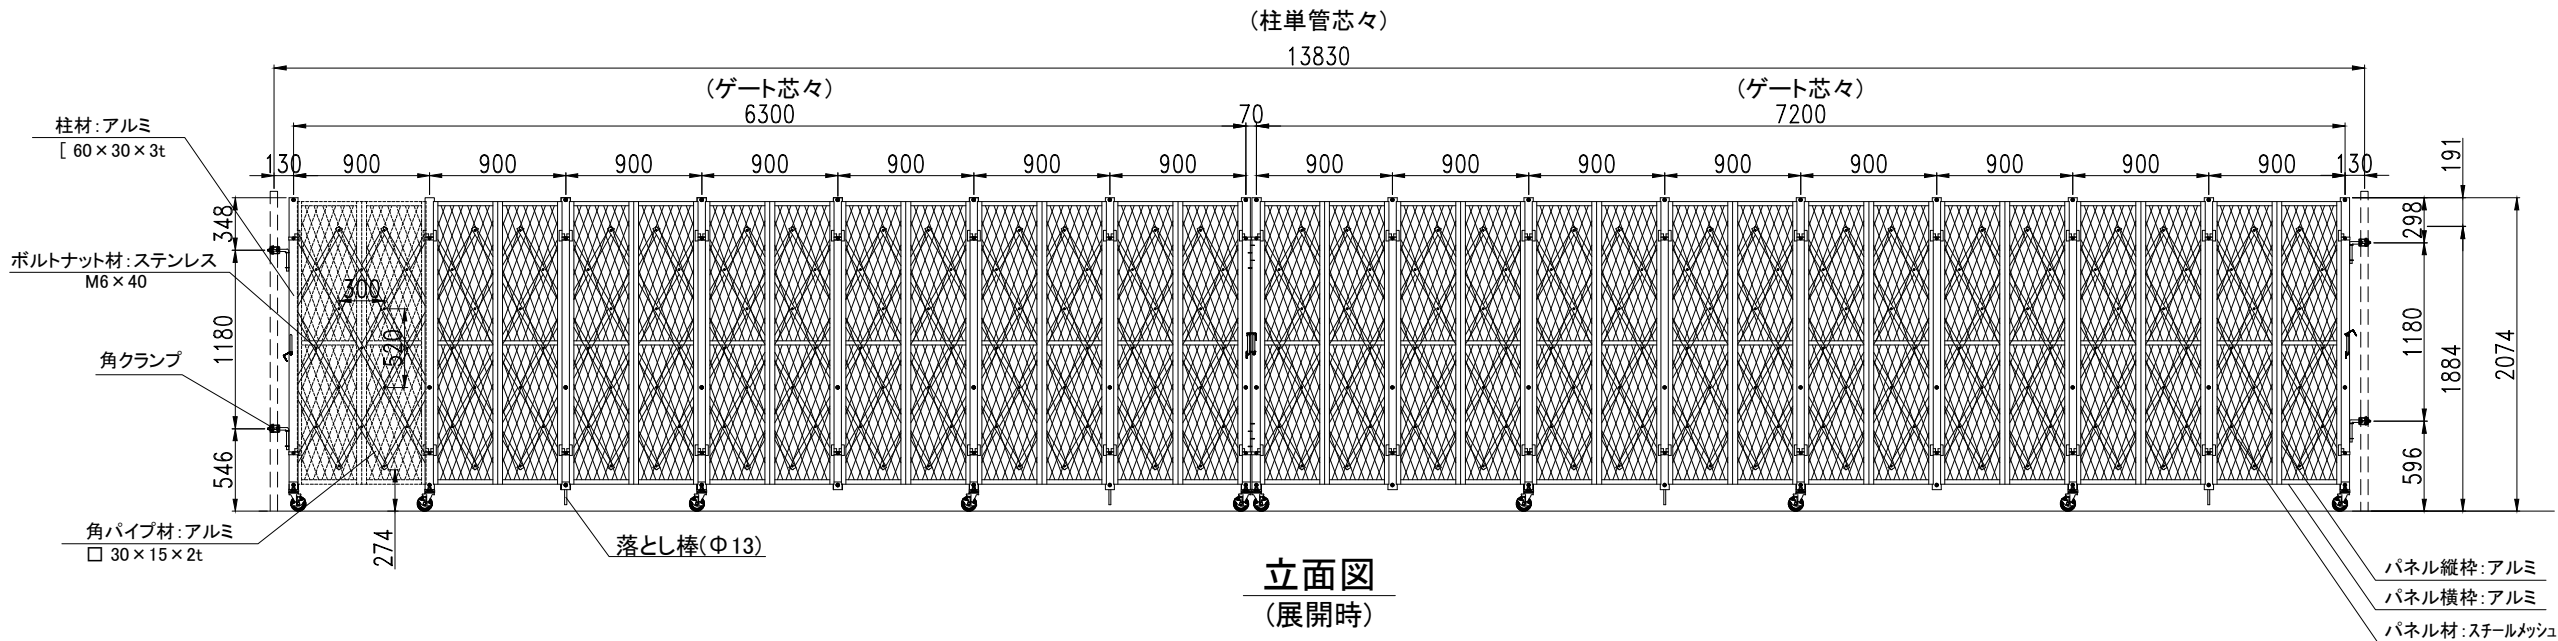


立面図
(展開時)

現場側

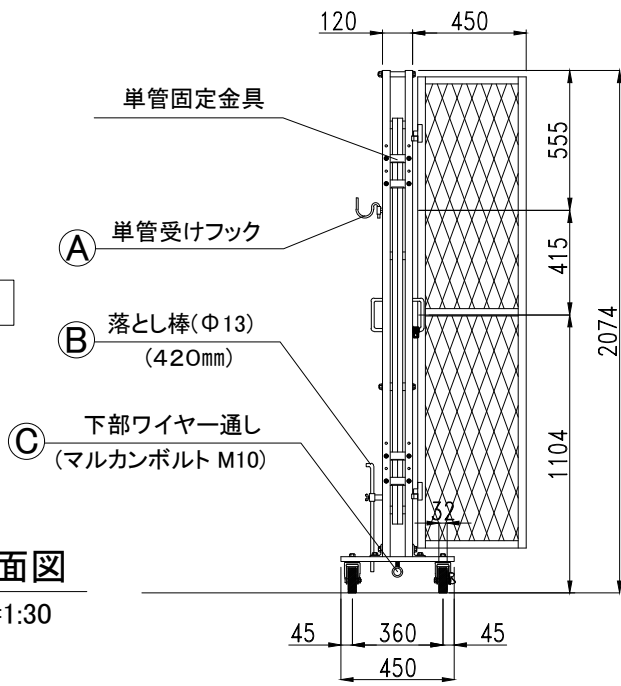

断面図
S=1:30

道路側

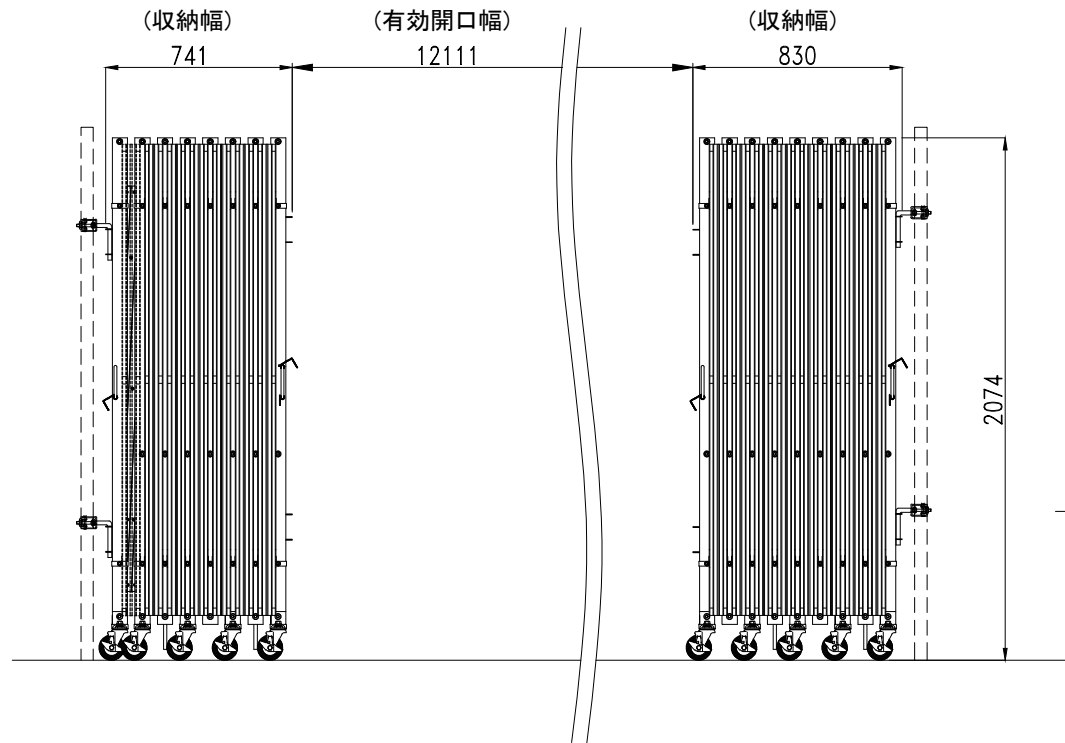

立面図
(収納時)
S=1:30

名 称	仕 様
サイズ(mm)	W13,570×H2,074×D450
スパン数	15
柱単管芯々(mm)	13,830
有効開口幅(mm)	12,111
収納幅(mm)	741+830
重量	331.0kg
付属部品	角クランプ×4
	パネルピン×60