
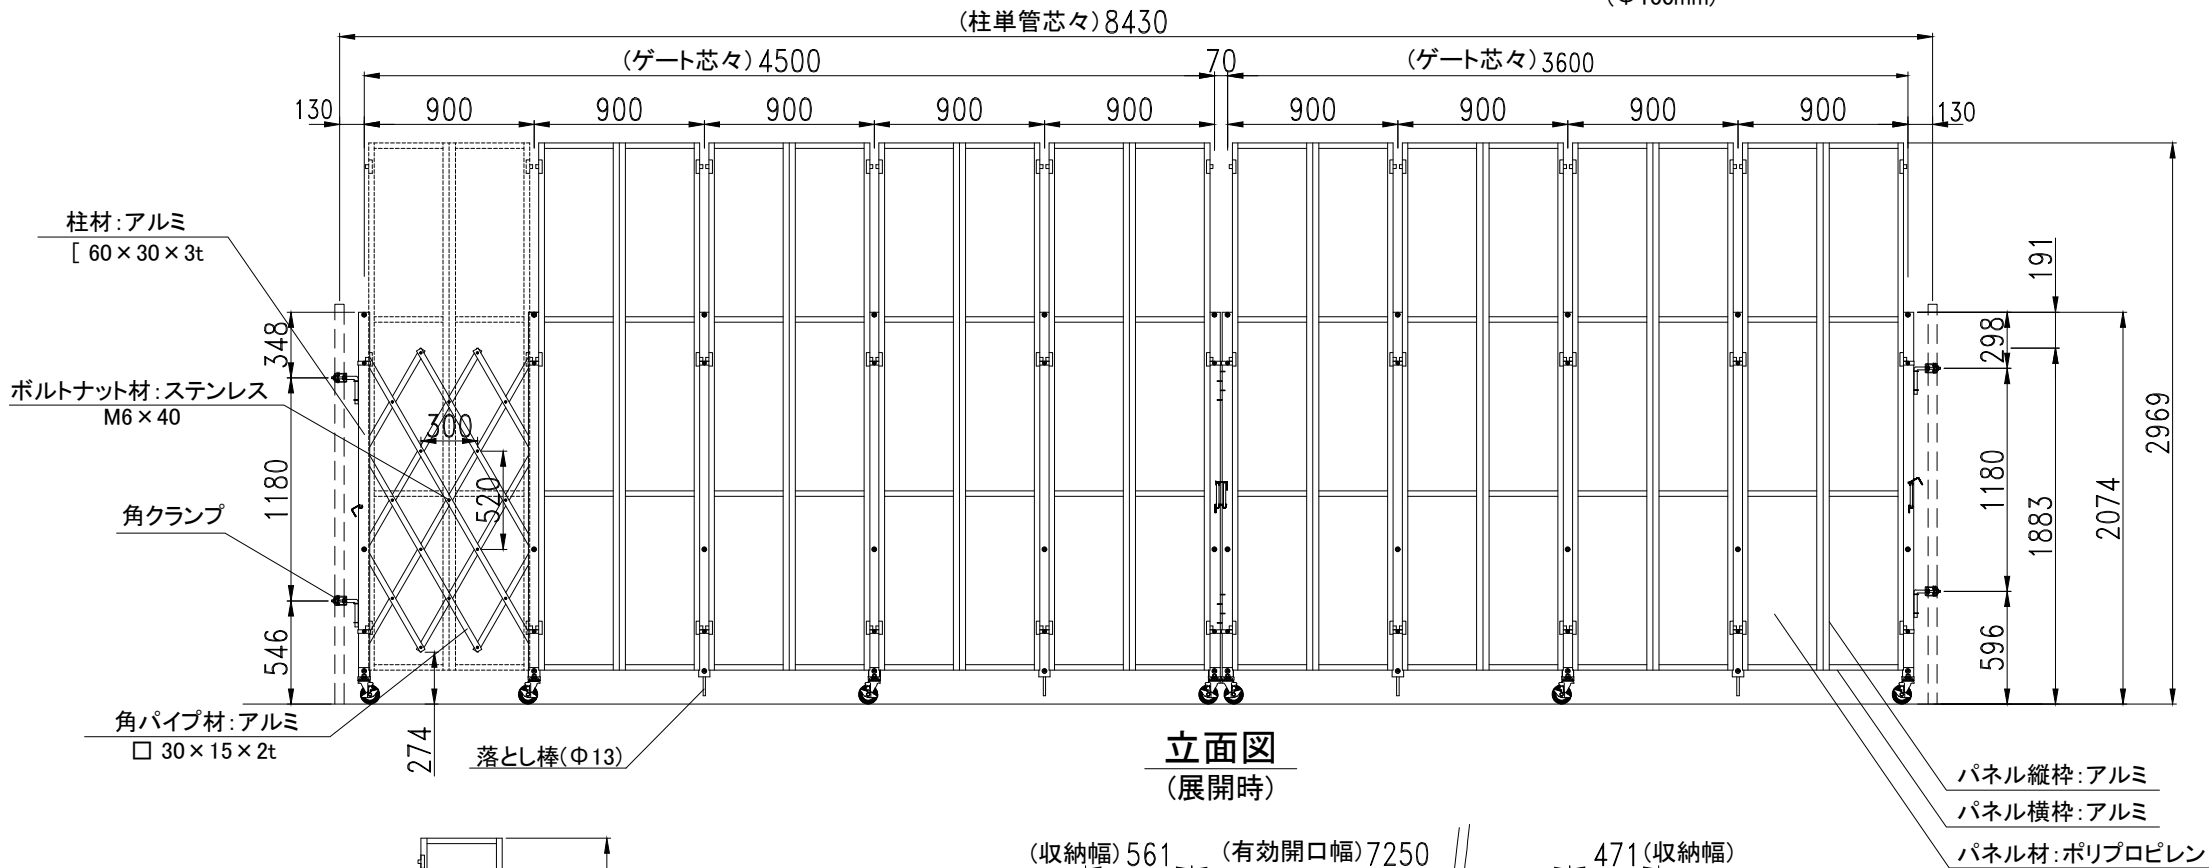




現場側

道路側

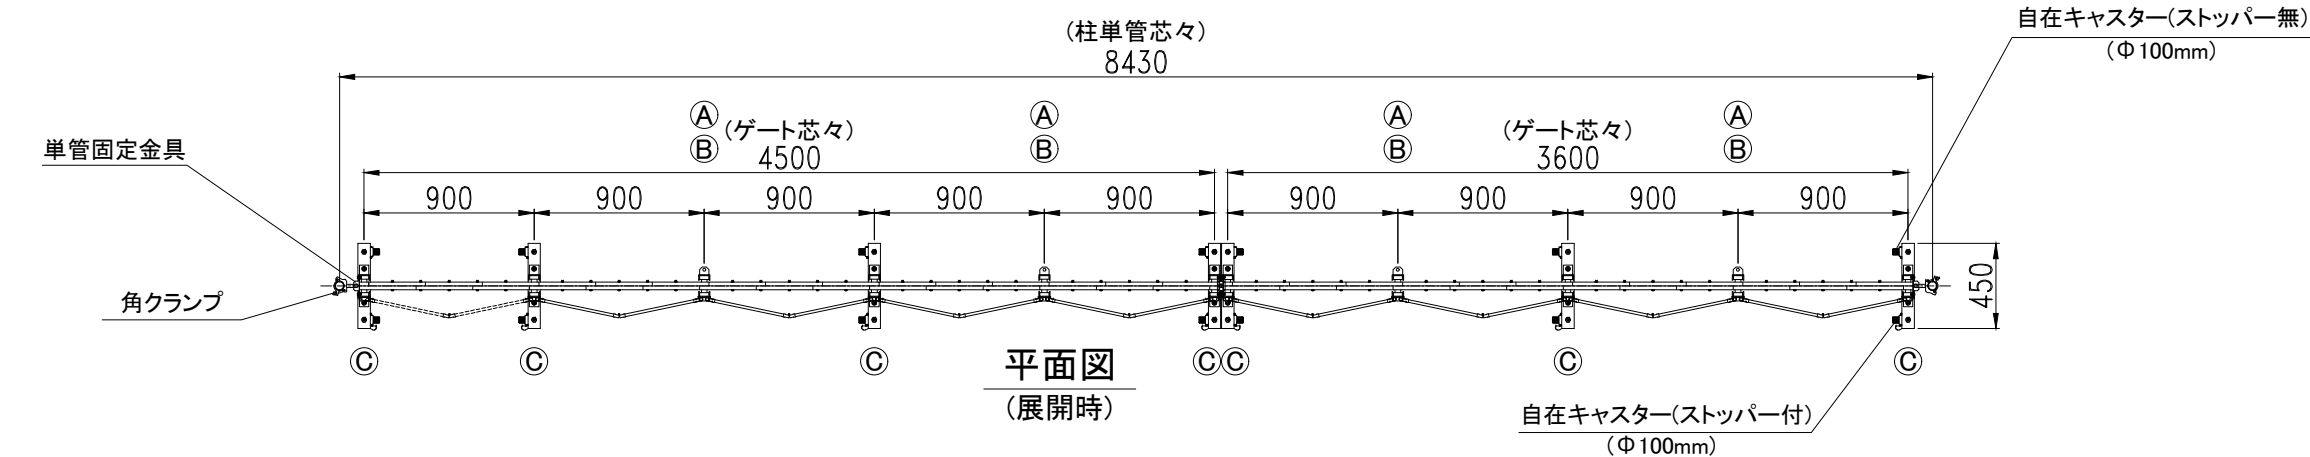

現場側

道路側

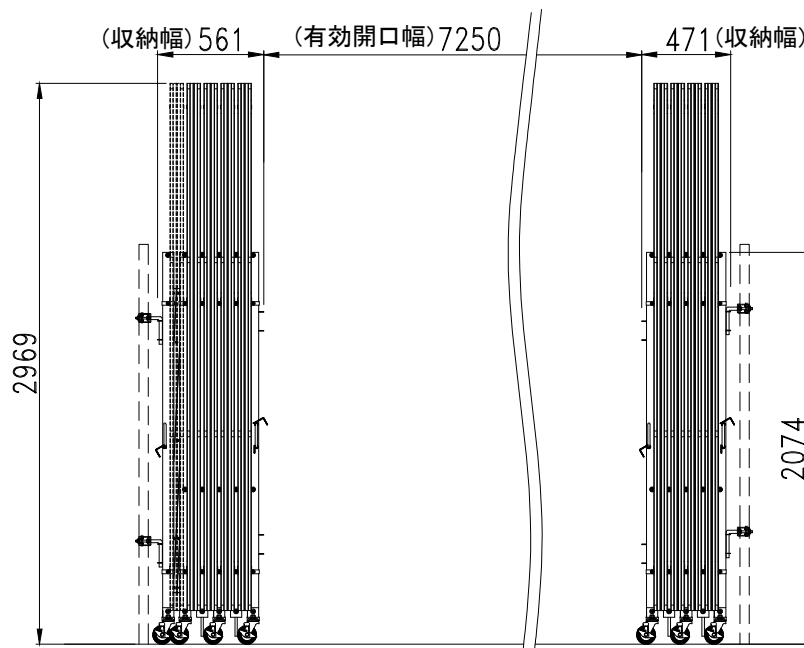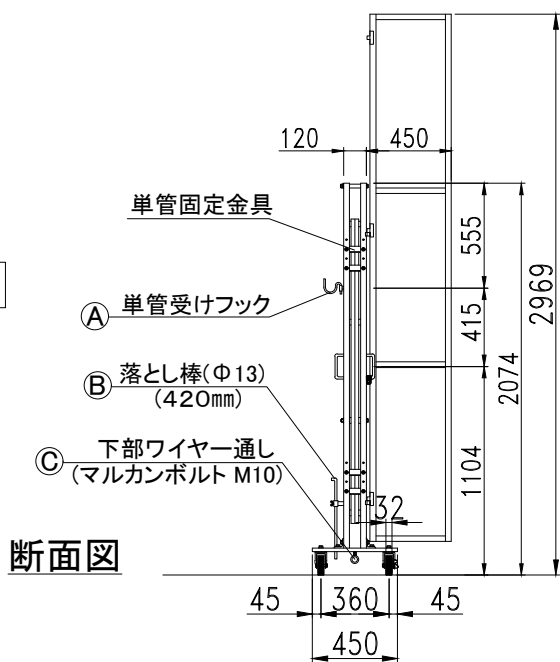

立面図
(収納時)

	仕様
サイズ(mm)	W8,170×H2,074×D450
スパン数	9
柱単管芯々(mm)	8,430
有効開口幅(mm)	7,250
収納幅(mm)	561+471
重量	236.0kg
付属部品	角クランプ×4
	パネルピン×36

検図	検図	検図	作図	更新日	更新内容
		-	-		

ゲート工業 株式会社

図面名 パネルキャスターゲート ACW-3P1-81		工事名 -		お客様名 -	
		作成日 2026.04.30	縮尺	図面No	
		更新日 -	A3:1/40		