
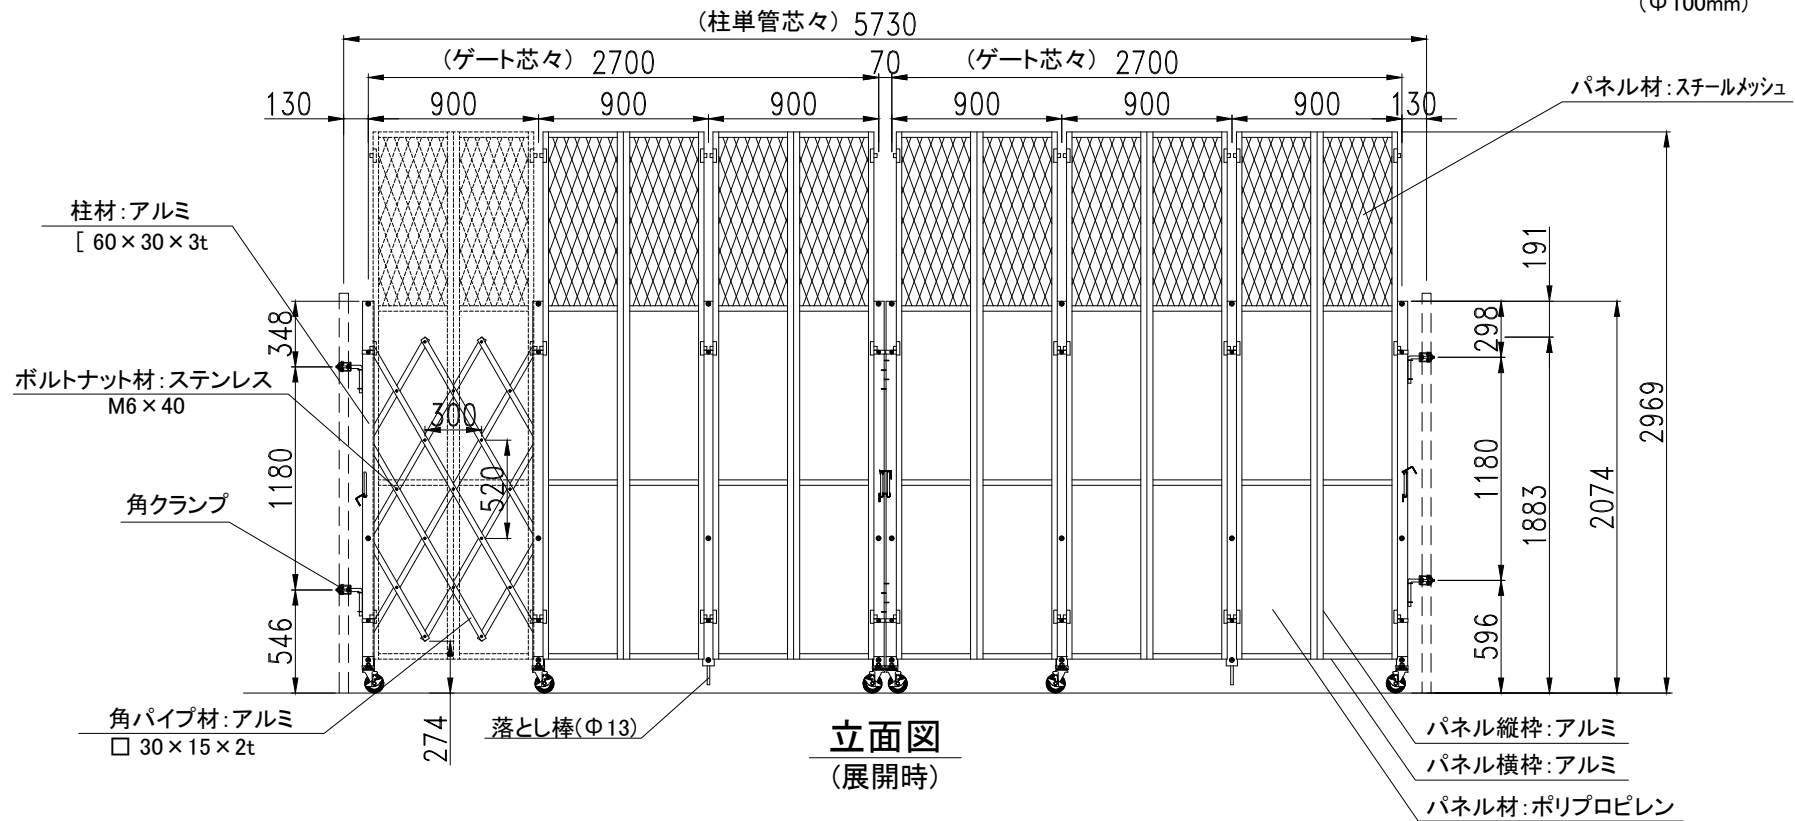




現場側

道路側

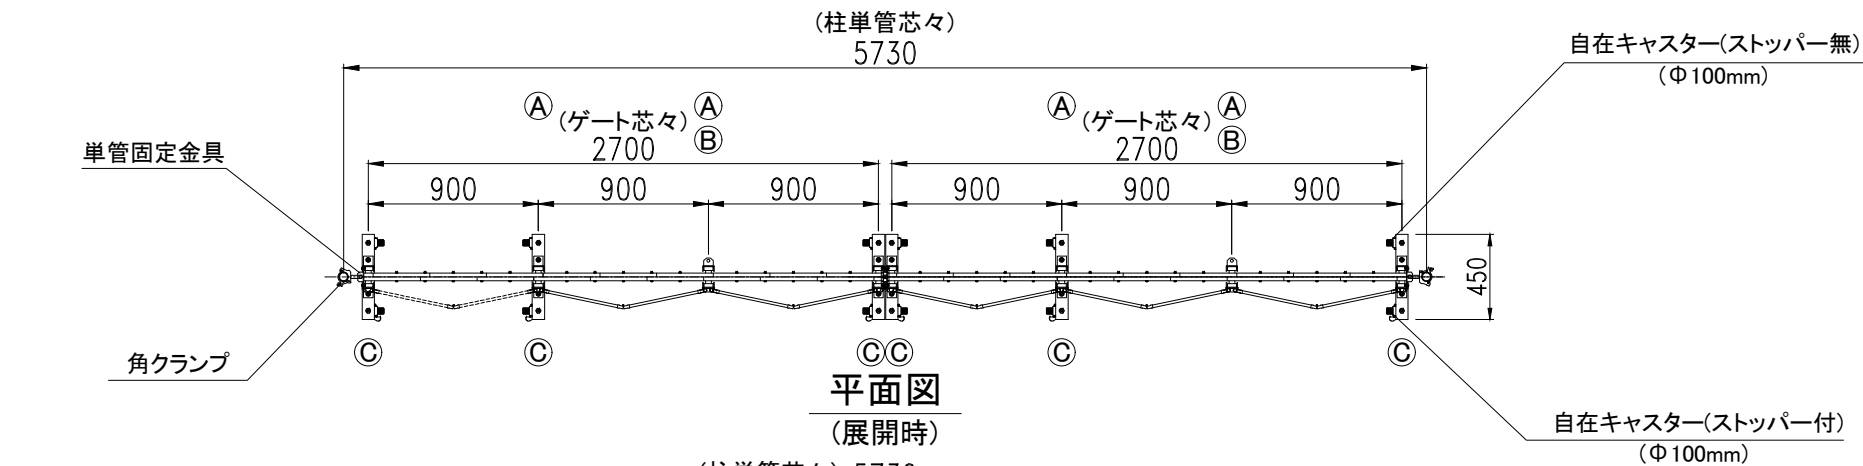

現場側

道路側

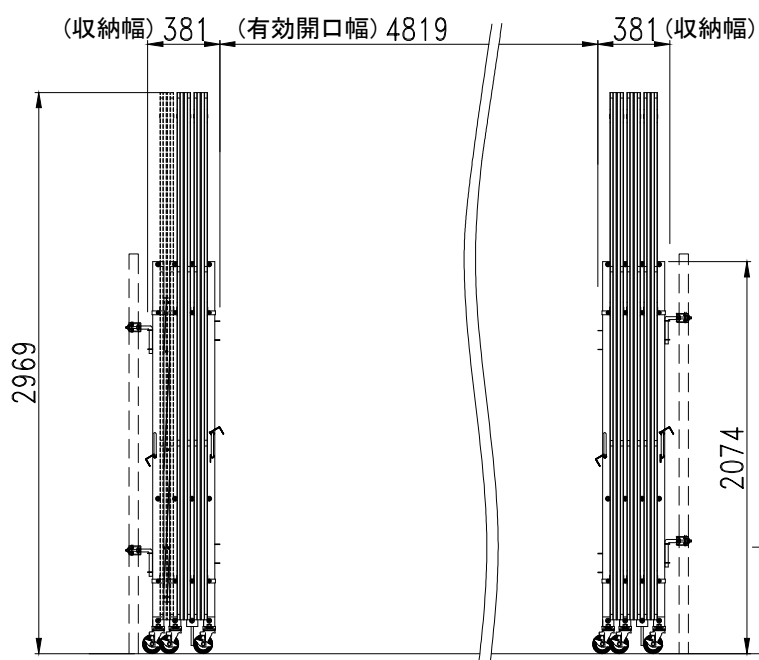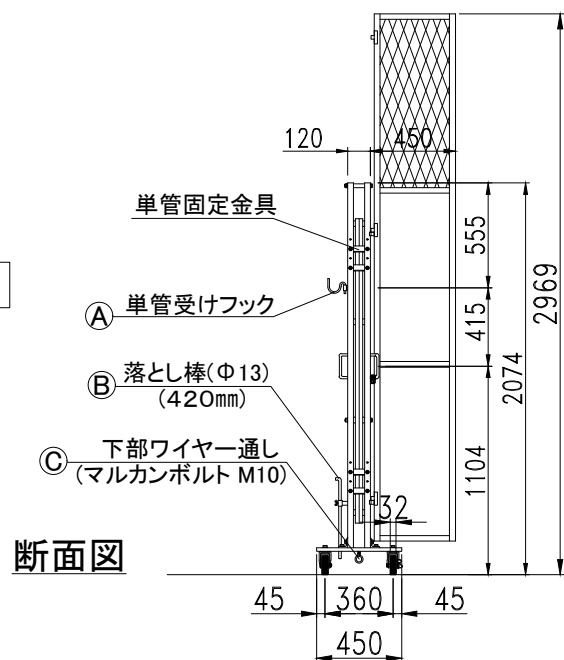

立面図
(収納時)

	仕様
サイズ(mm)	W5,470×H2,074×D450
スパン数	6
柱単管芯々(mm)	5,730
有効開口幅(mm)	4,819
収納幅(mm)	381+381
重量	166.0kg
付属部品	角クランプ×4
	パネルピン×24

検図	検図	検図	作図	更新日	更新内容
		-	-		

K ゲート工業 株式会社

図面名
パネルキャスターゲート ACW-3T1-54

工事名

-

作成日 2026.04.30

更新日 -

縮尺

A3:1/40

図面No

-

お客様名

-