
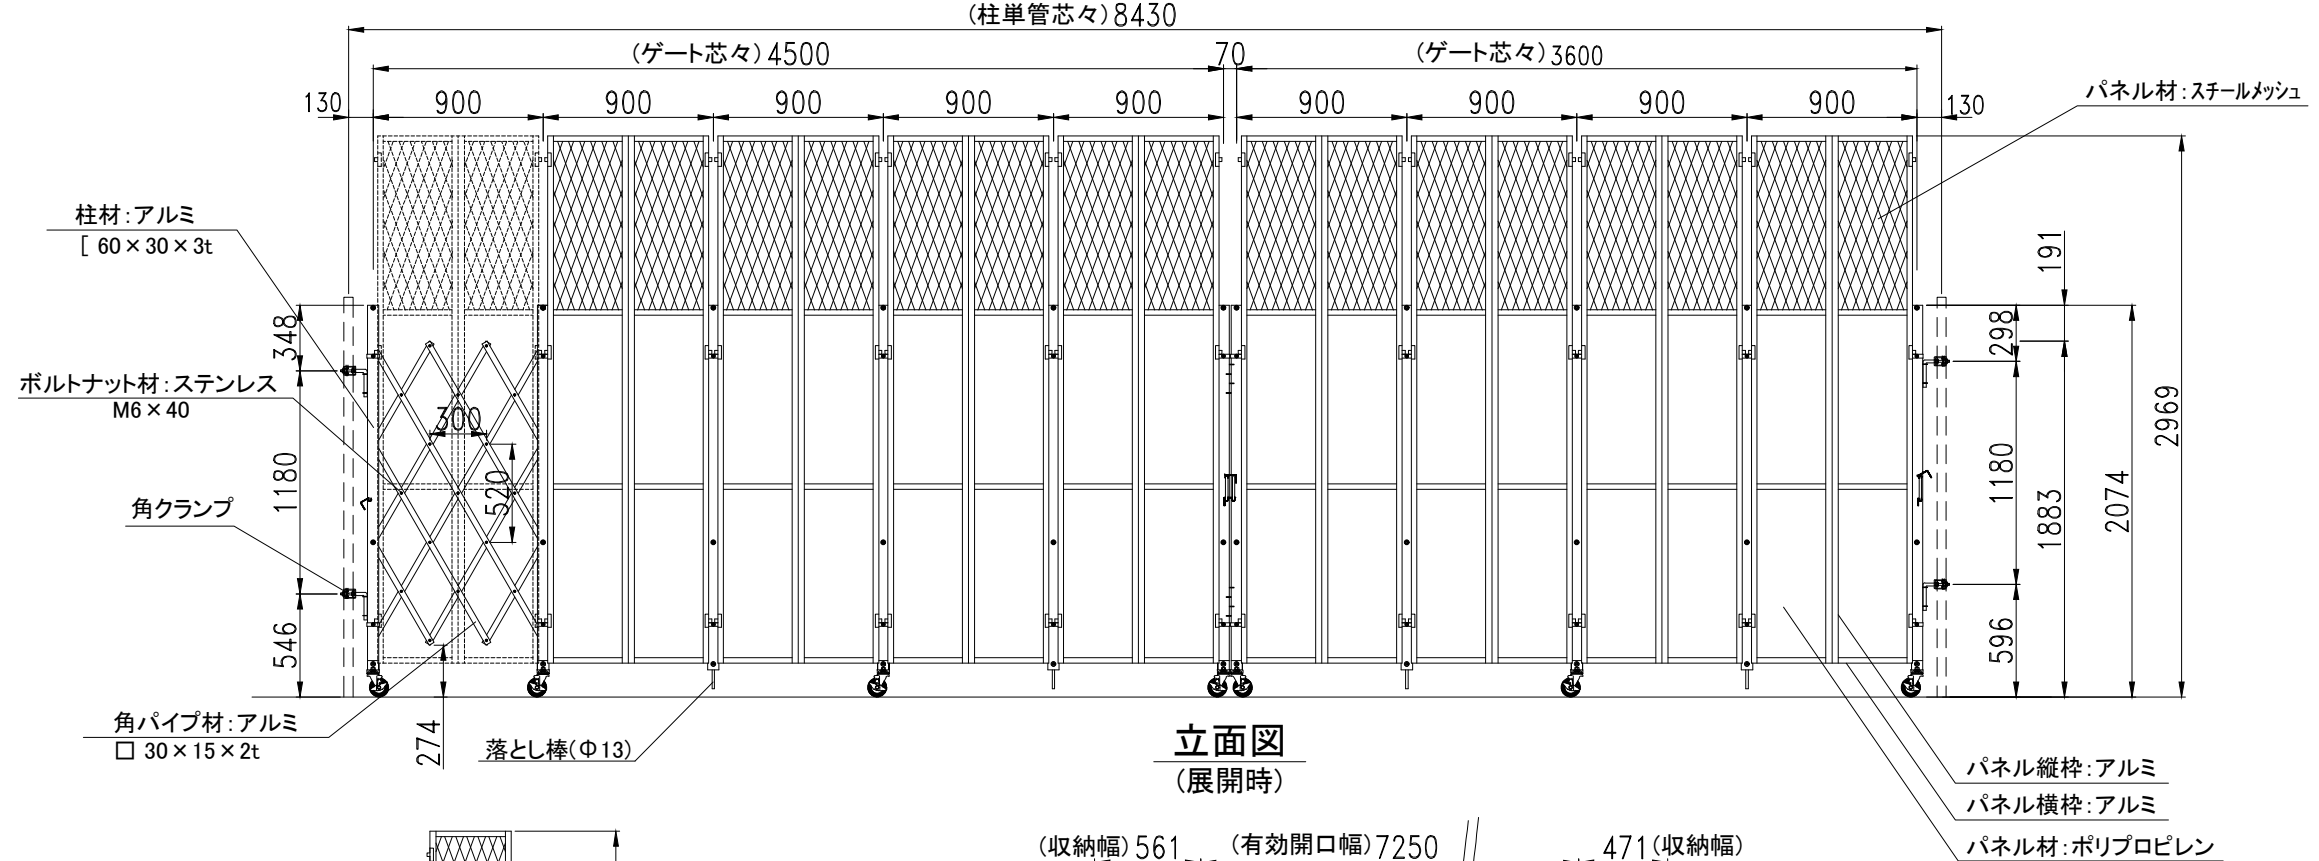




現場側

道路側

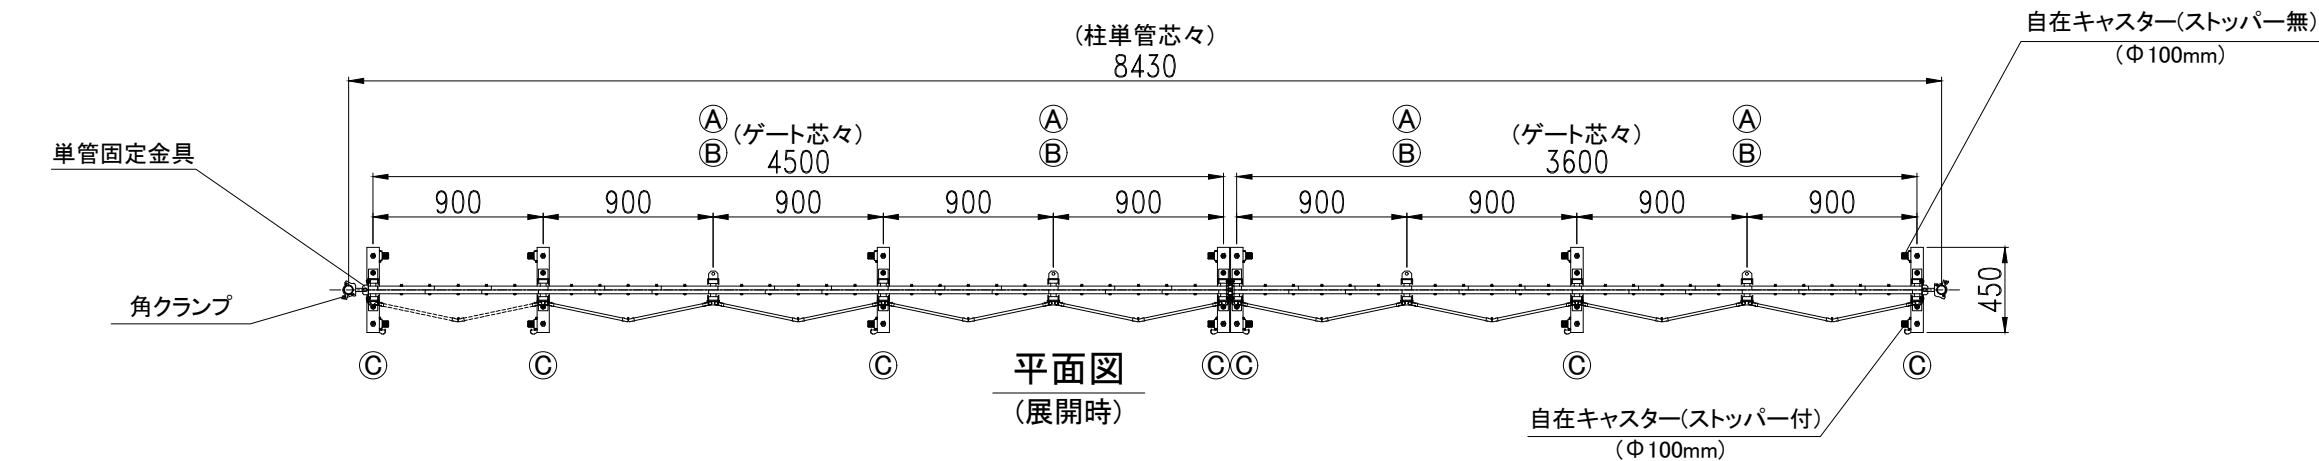

現場側

道路側

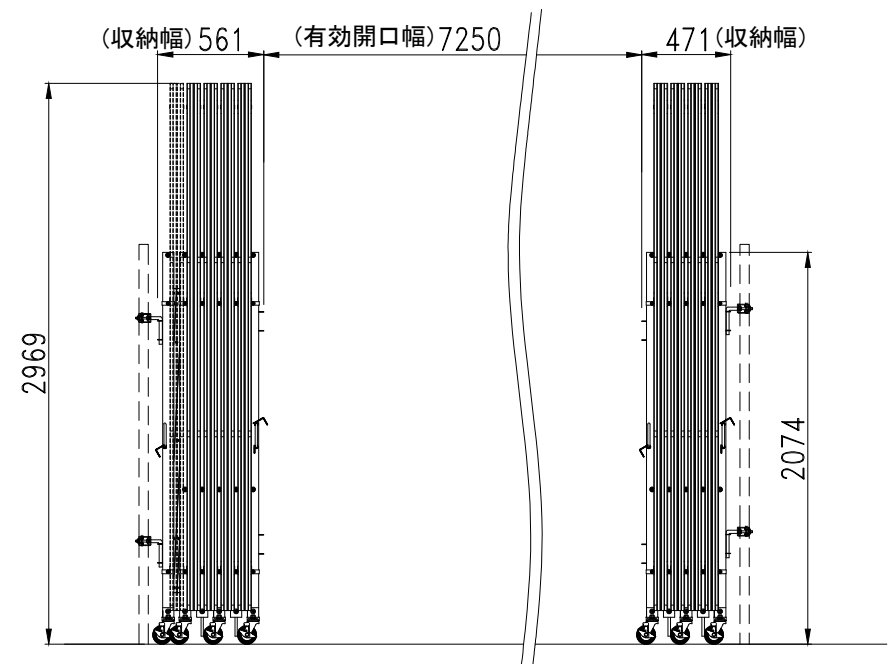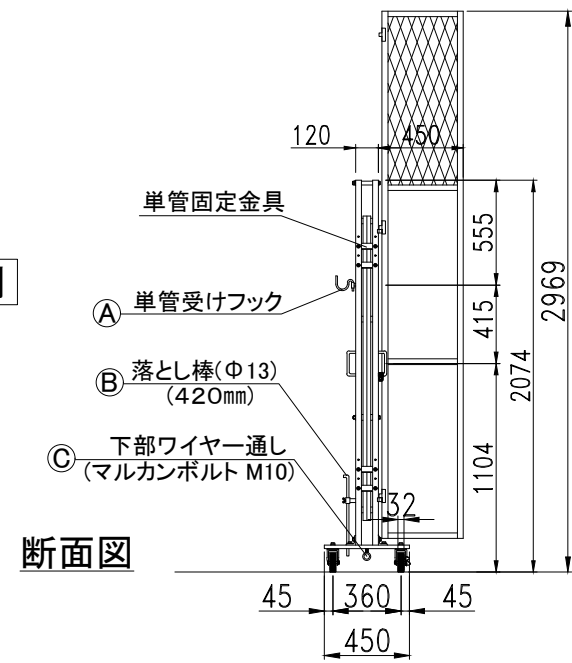

|           | 仕様                 |
|-----------|--------------------|
| サイズ(mm)   | W8,170×H2,074×D450 |
| スパン数      | 9                  |
| 柱単管芯々(mm) | 8,430              |
| 有効開口幅(mm) | 7,250              |
| 収納幅(mm)   | 561+471            |
| 重量        | 236.0kg            |
| 付属部品      | 角クランプ×4            |
|           | パネルピン×36           |

| 検図 | 検図 | 検図 | 作図 | 更新日 | 更新内容 |
|----|----|----|----|-----|------|
|    |    | -  | -  |     |      |
|    |    |    |    |     |      |
|    |    |    |    |     |      |
|    |    |    |    |     |      |

 ゲート工業 株式会社

|                               |  |          |                                                                                       |           |  |
|-------------------------------|--|----------|---------------------------------------------------------------------------------------|-----------|--|
| 図面名<br>パネルキャスターゲート ACW-3T1-81 |  | 工事名<br>- |                                                                                       | お客様名<br>- |  |
| 作成日<br>2026.04.30             |  | 縮尺       | 図面 No                                                                                 |           |  |
| 更新日<br>-                      |  | A3:1/40  |  |           |  |