

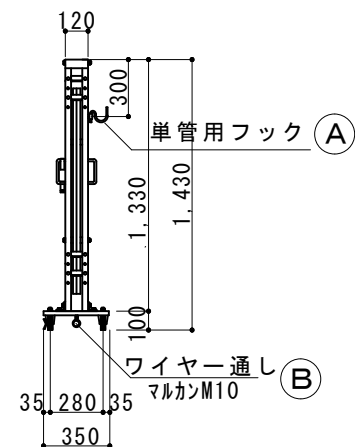


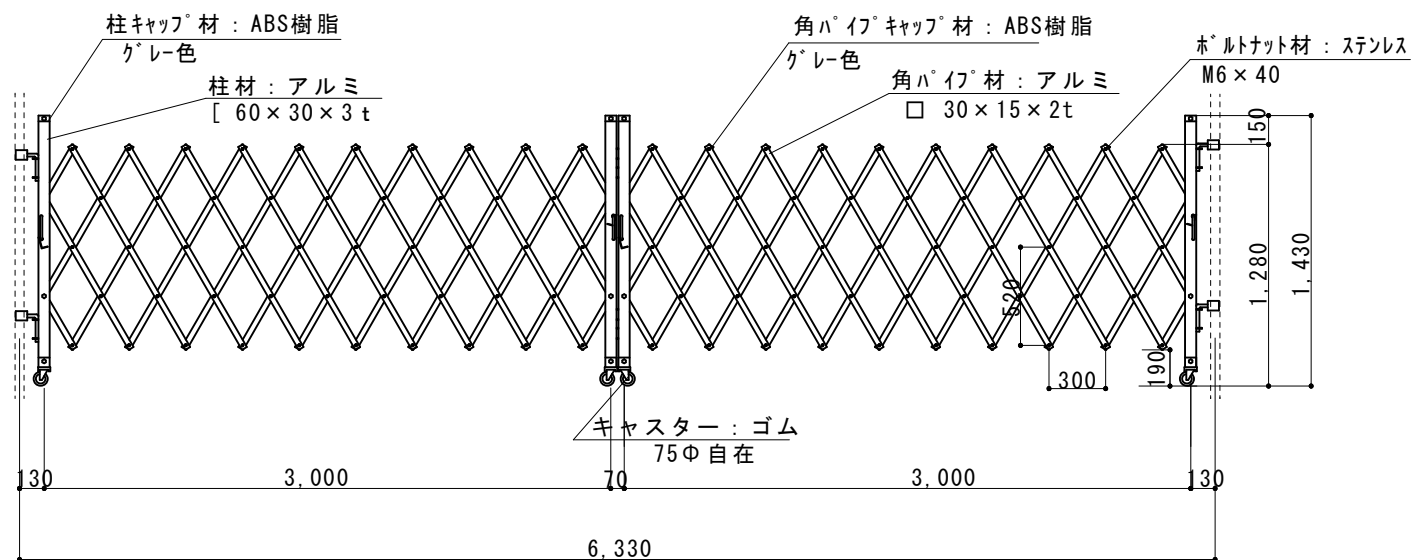

(注：落とし棒はオプション品となります)

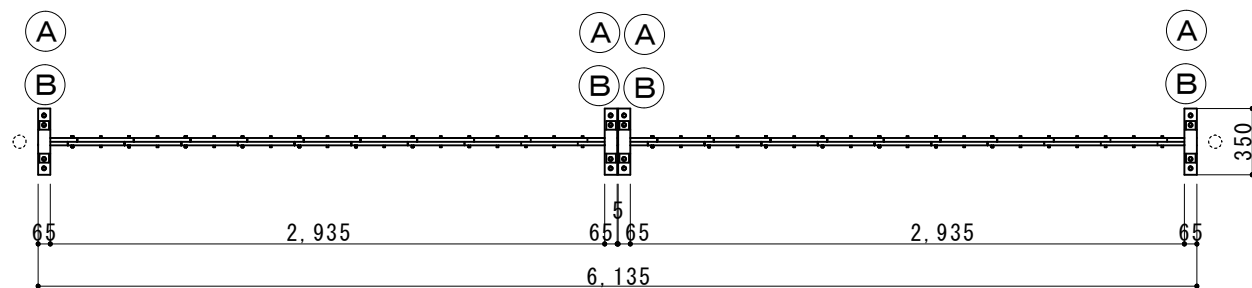

縮尺	1/40	作図日	
名称	アルミクロスゲート 両開き AKW-60-30		
ゲート工業 株式会社	作図者		