


業界初① 柱やシャッター部は総アルミ製で柱内スプリング構造により軽さと強度を実現

業界初② 完全ロックダウン組立構造（溶接がない）なので全ての部分が安価に修理が可能

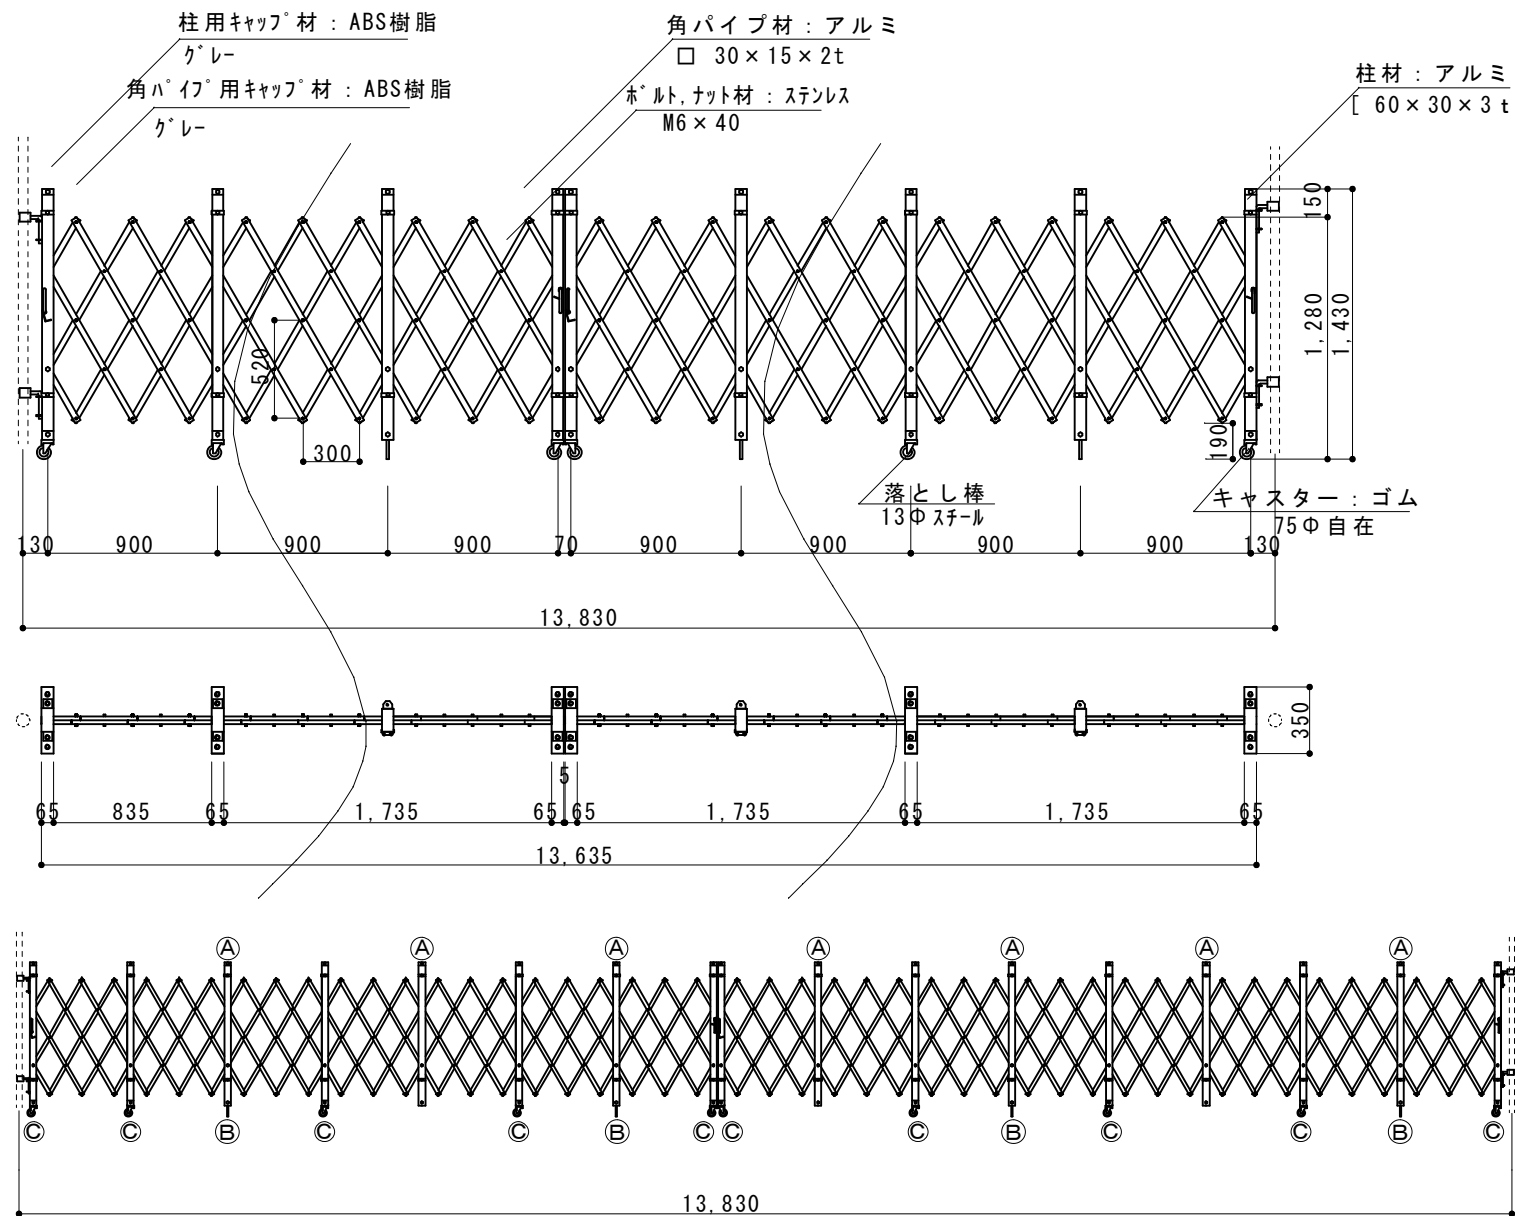

縮尺	1/40 1/70	作図日	
名称	アルミクロスゲート 両開き	ALW-135	
ゲート工業 株式会社	作図者		