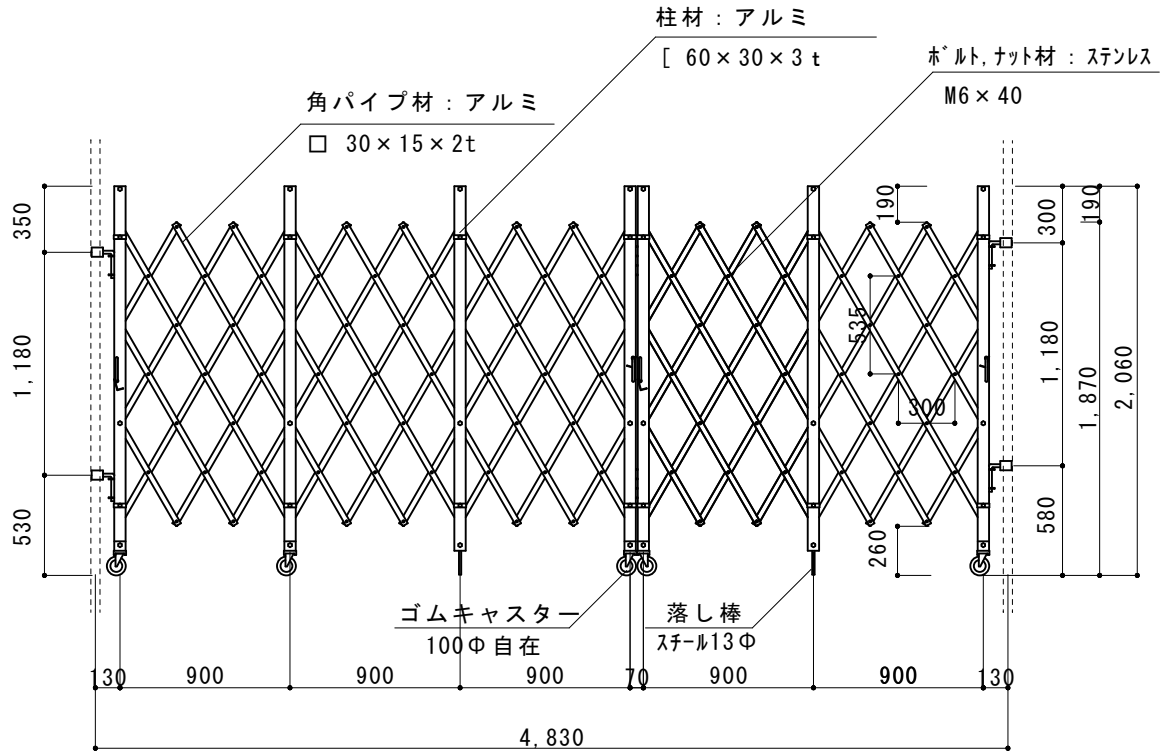

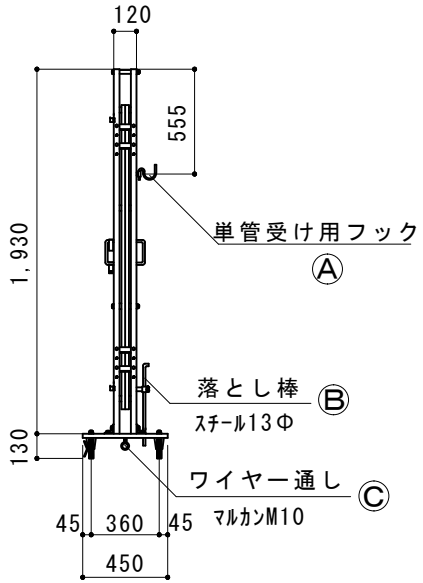

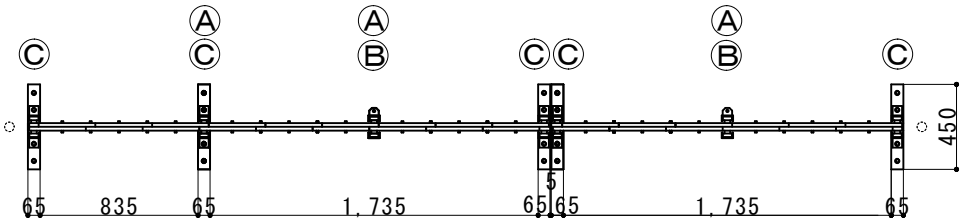

縮尺	1/40	作図日	
名称	ｱﾙﾐｸﾛｽｹﾞｰﾄ　両開き　ACW-45		
ゲート工業　株式会社		作図者	