


業界初① 柱やシャバラ部は縦アルミ製で柱内スベリ車構造により軽さと強度を実現

業界初② 完全ロックアップ組立構造（溶接がない）なので全ての部分が安価に修理が可能

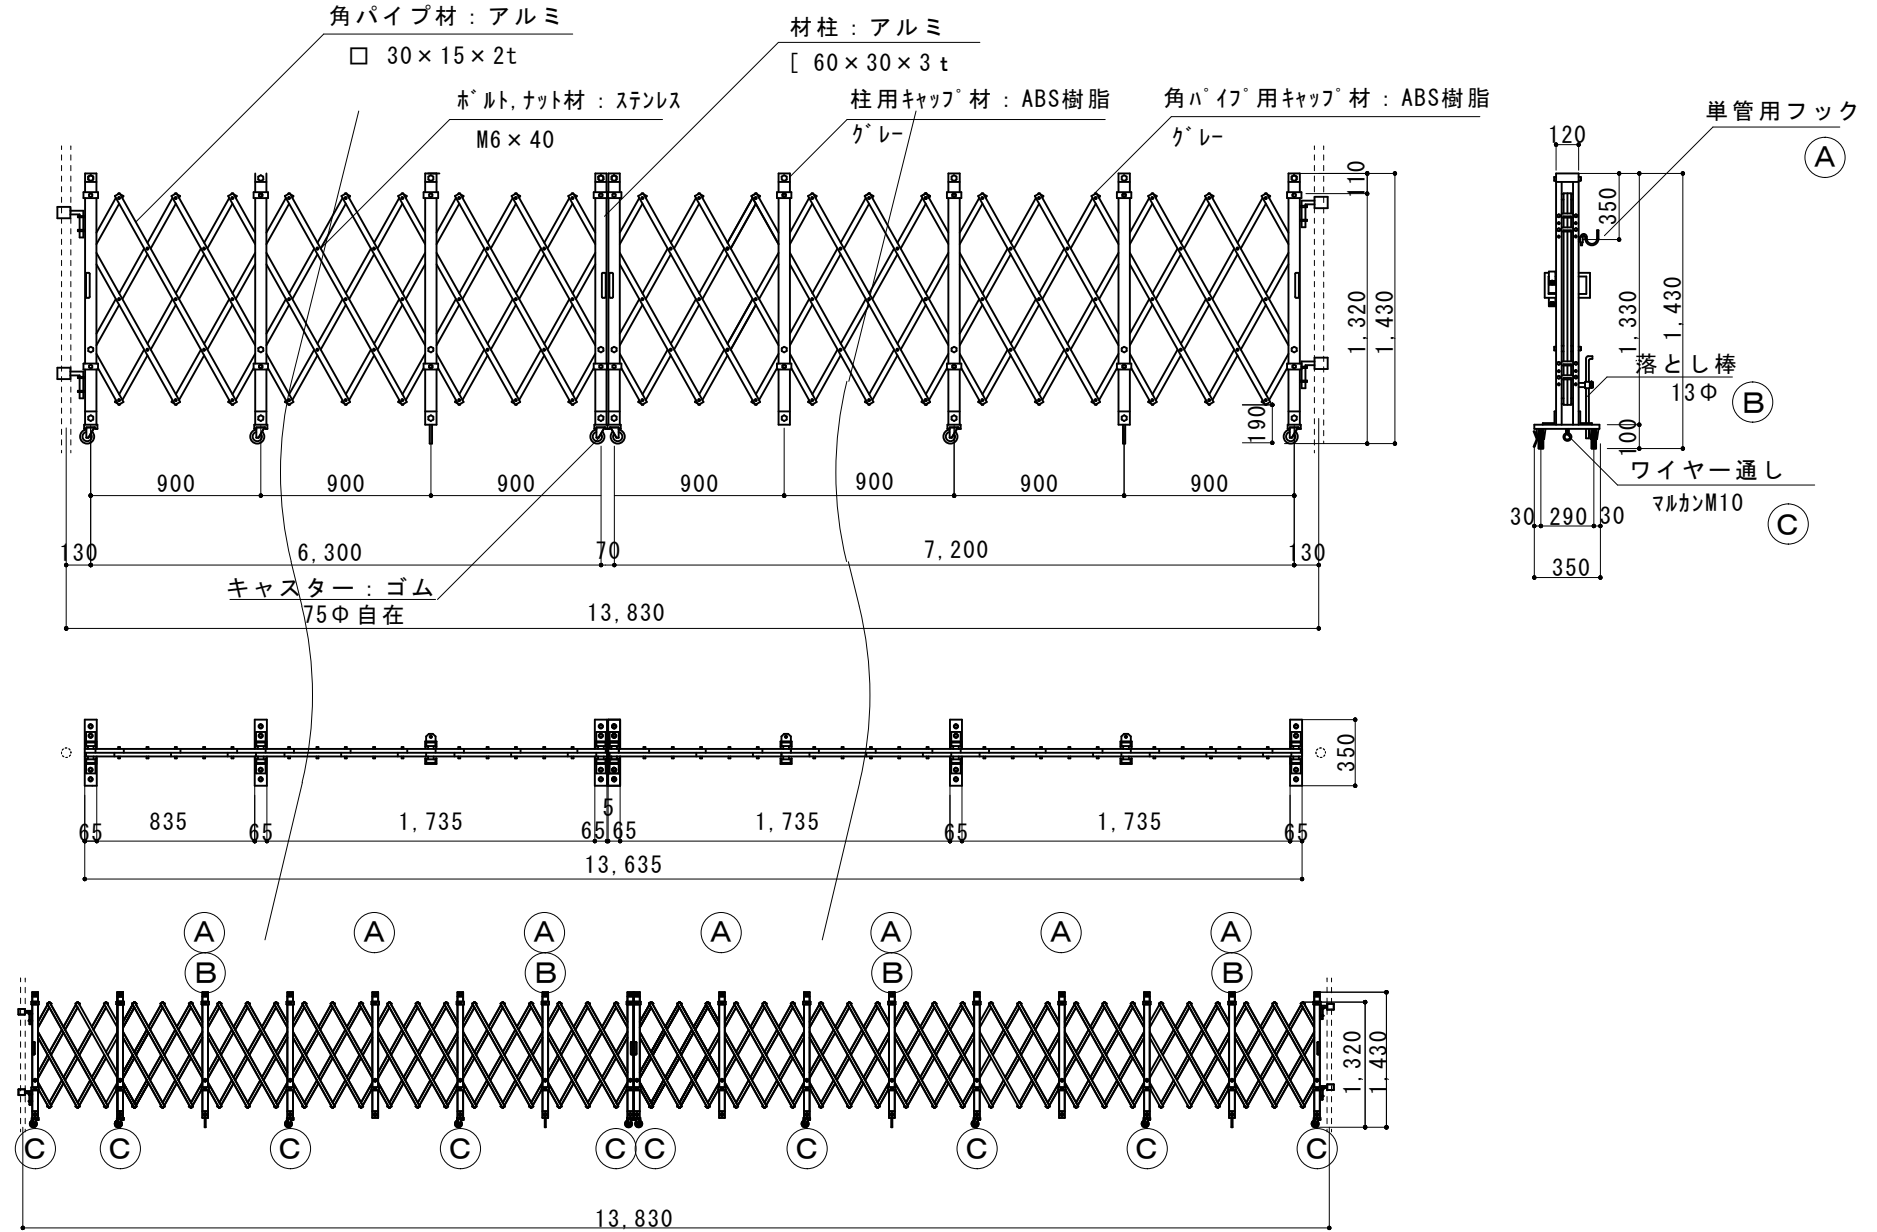

| | | |
|------------|-----------------------|-----|
| 縮尺 | 1/40 1/80 | 作図日 |
| 名称 | アルミクロスゲート 両開き ALW-135 | |
| ゲート工業 株式会社 | | 作図者 |