


業界初① 柱やシャバラ部は総アルミ製で柱内スバリ車構造により軽さと強度を実現

業界初② 完全ロックダウン組立構造（溶接がない）なので全ての部分が安価に修理が可能

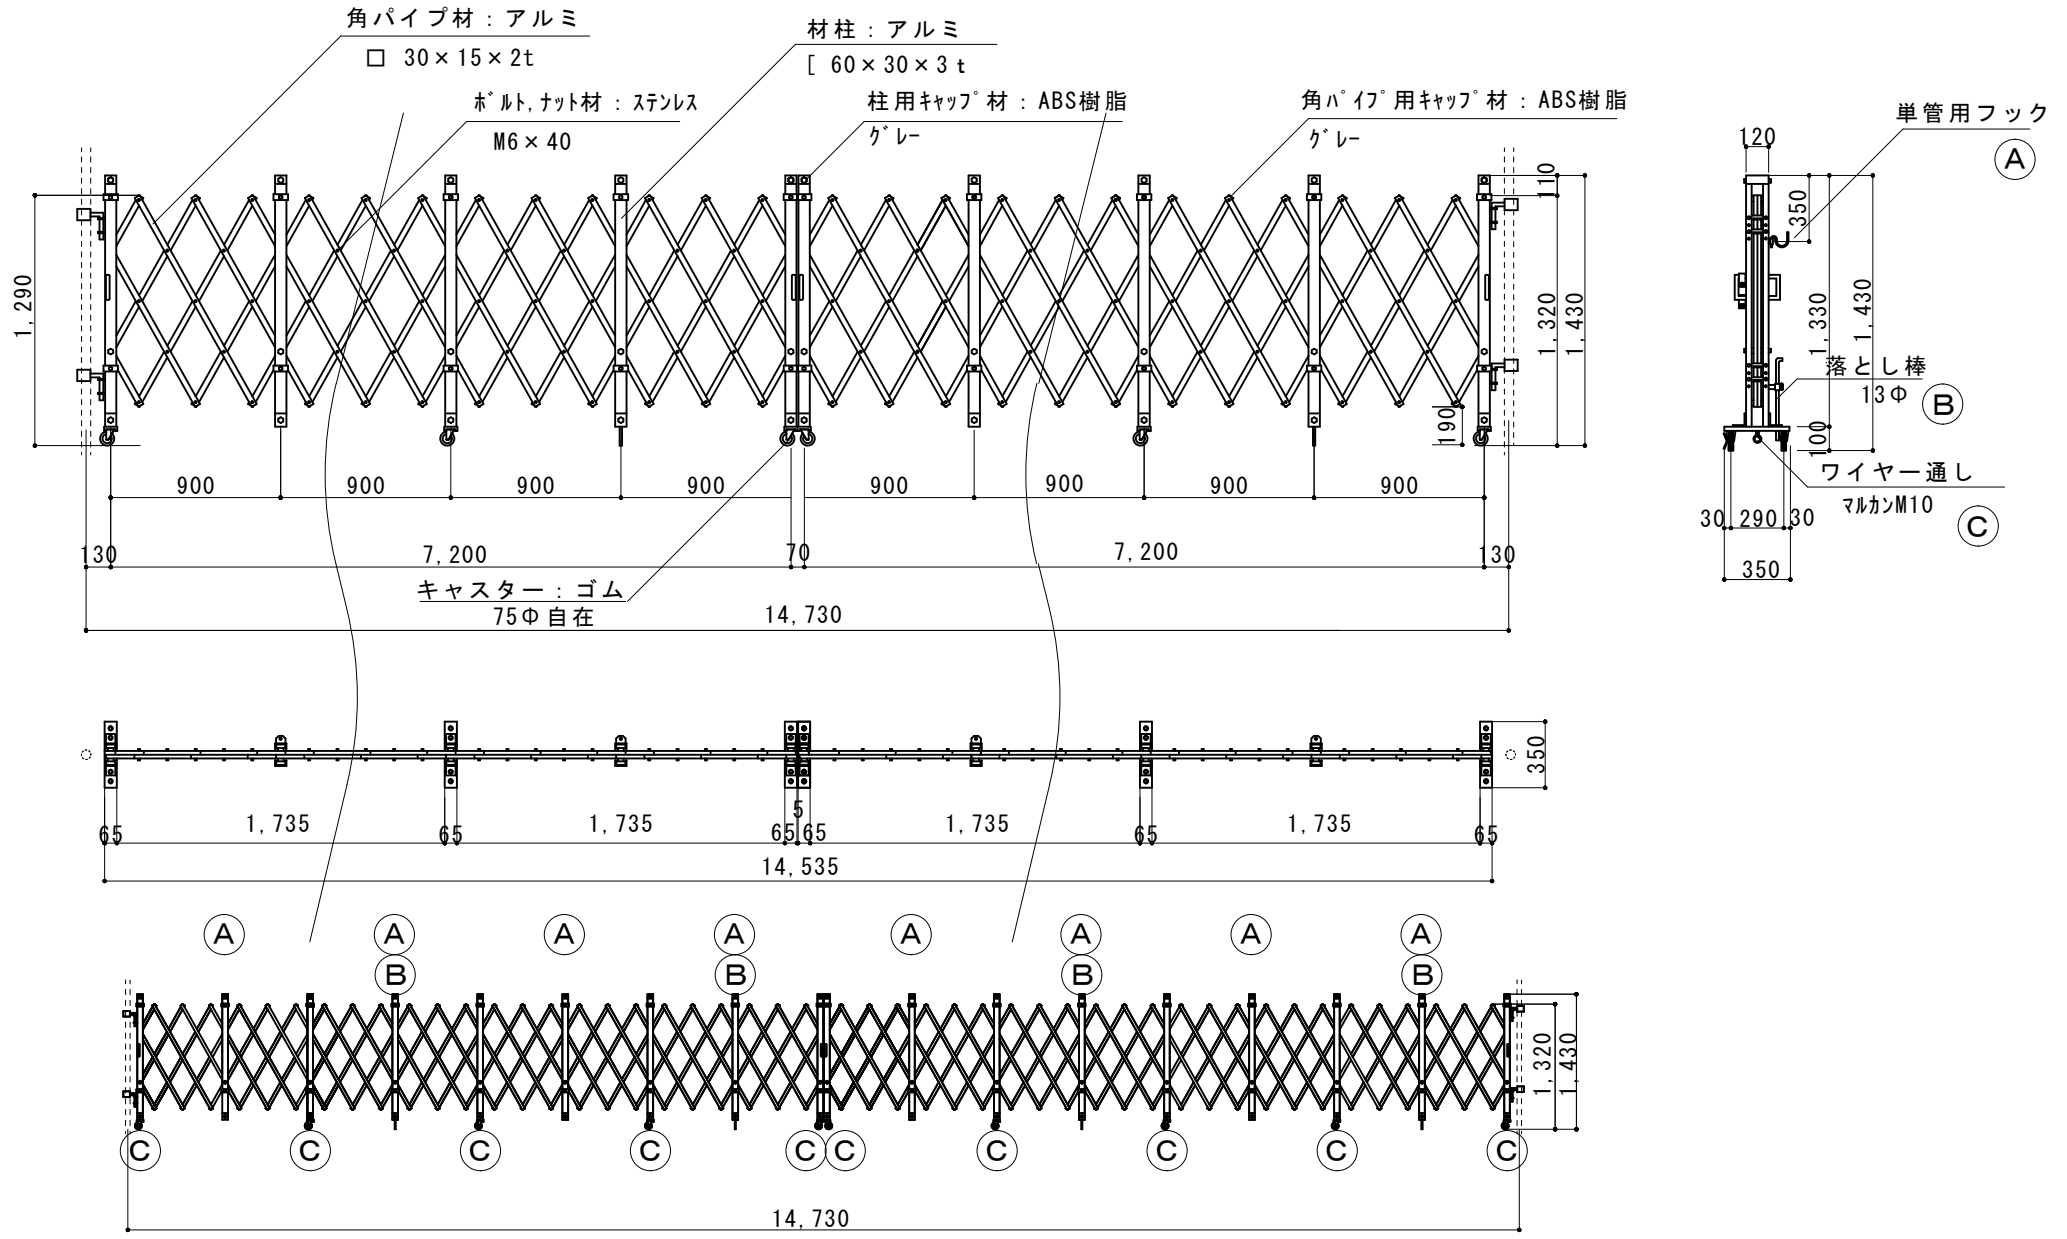

縮尺	1/40 1/80	作図日
名称	アルミクロスゲート 両開き ALW-144	
	ゲート工業 株式会社	作図者