


業界初① 柱やジャバラ部は総アルミ製で柱内スベリ車構造により軽さと強度を実現

業界初② 完全ロックウチ組立構造（溶接がない）なので全ての部分が安価に修理が可能

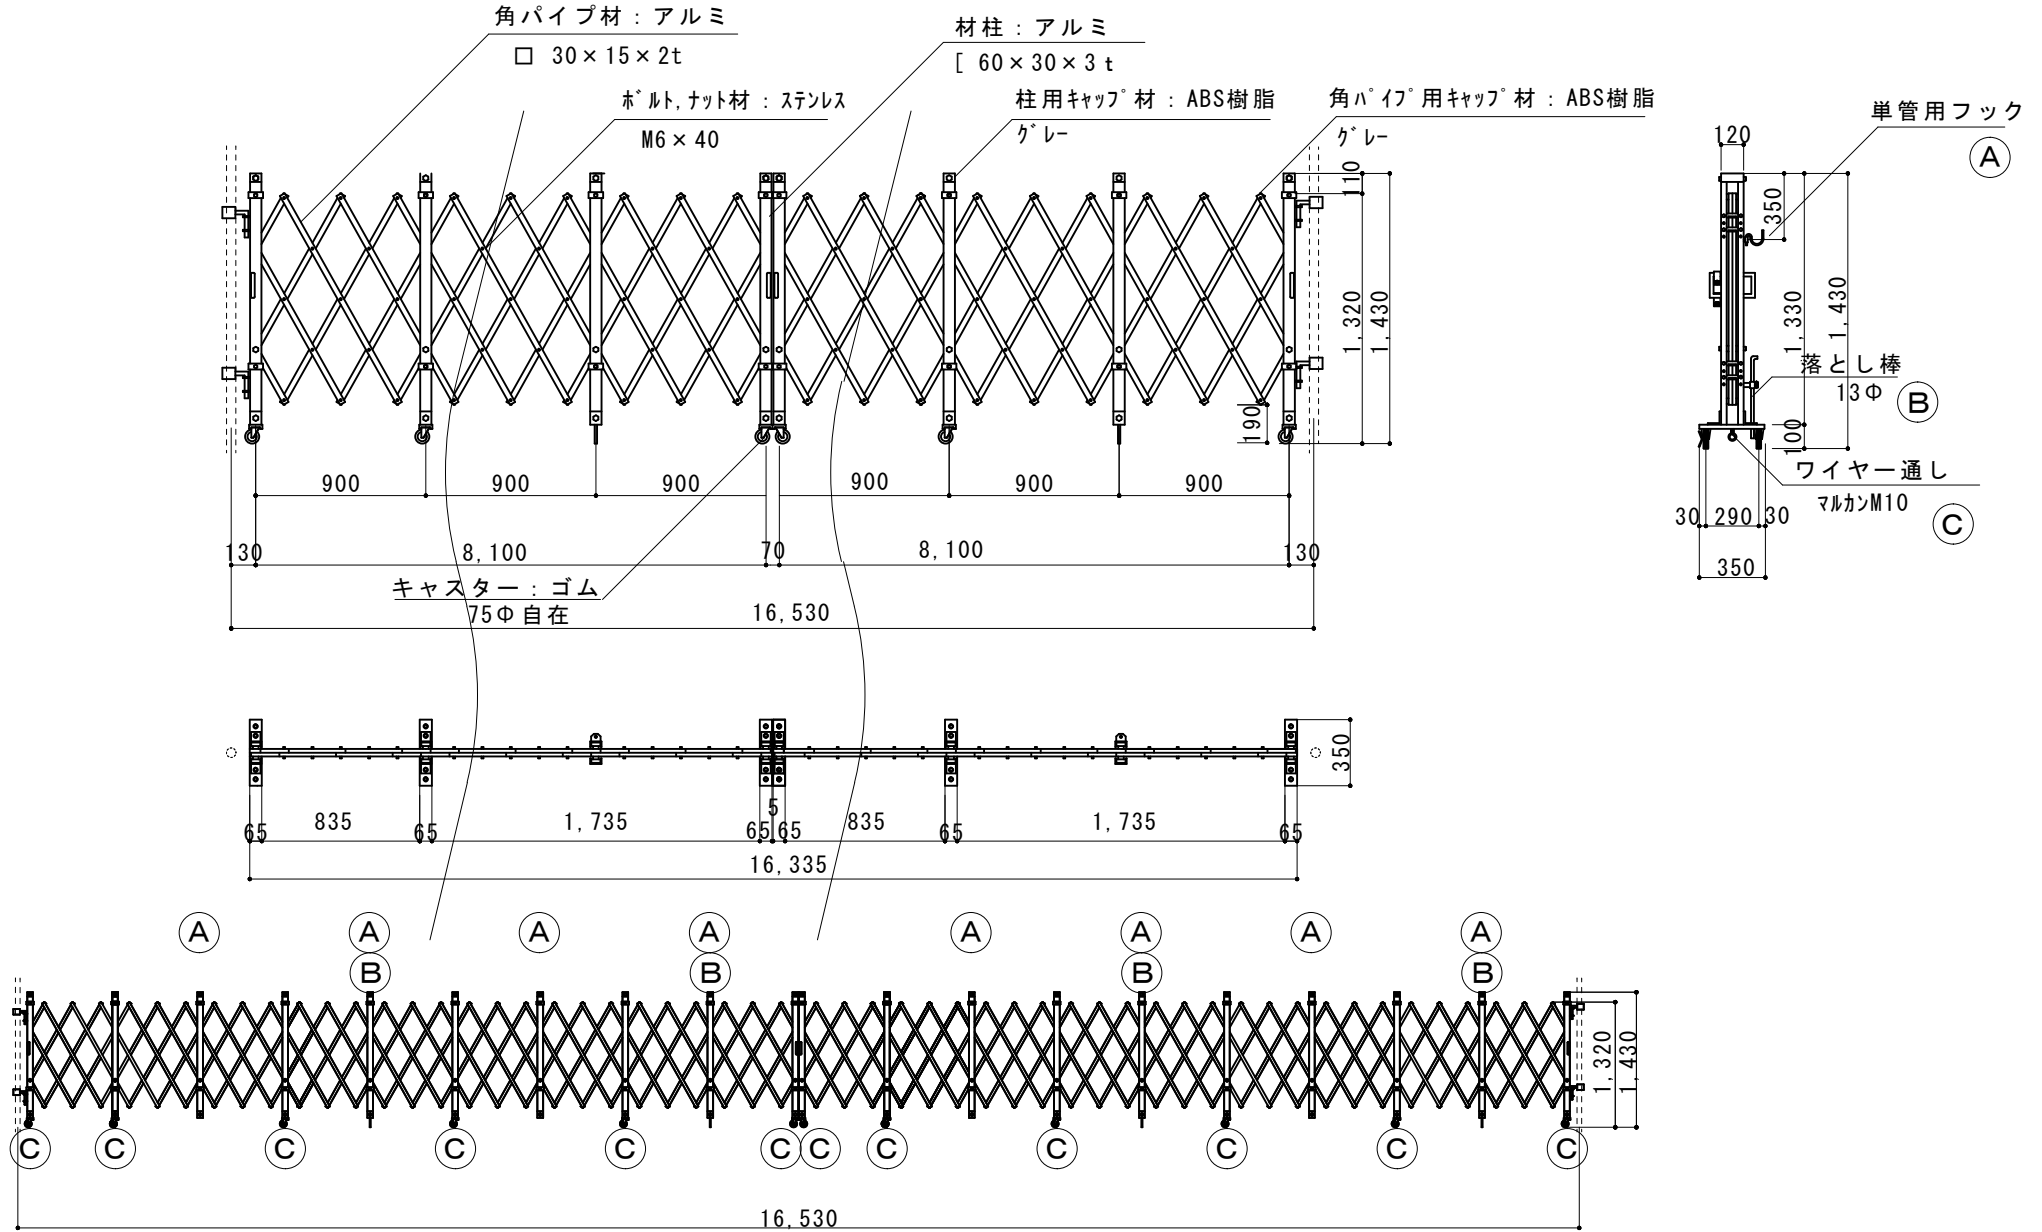

縮尺	1/40 1/80	作図日
名称	アルミロールシャッター 両開き ALW-162	
	ゲート工業 株式会社	作図者