業界初①　梁材が溶融亜鉛メッキ（どぶメッキ）で耐腐食性が飛躍的に向上

業界初②　パネルの面材がポリプロピレンで従来の塩ビ製に比べ強度が約2倍に、ﾊﾟﾈﾙ枠は耐腐食にに強いアルミ製を使用

業界初③　軽量なアルミブレスと走行棒に上下ｽﾍﾞﾘ車を装着する事により開閉トラブルが激減

業界初④　ﾒｯｼｭ材はｽﾁｰﾙ製のｴｷｽﾊﾟﾝﾄﾞﾒｯｼｭを使用、通風性と耐久性を飛躍的に向上

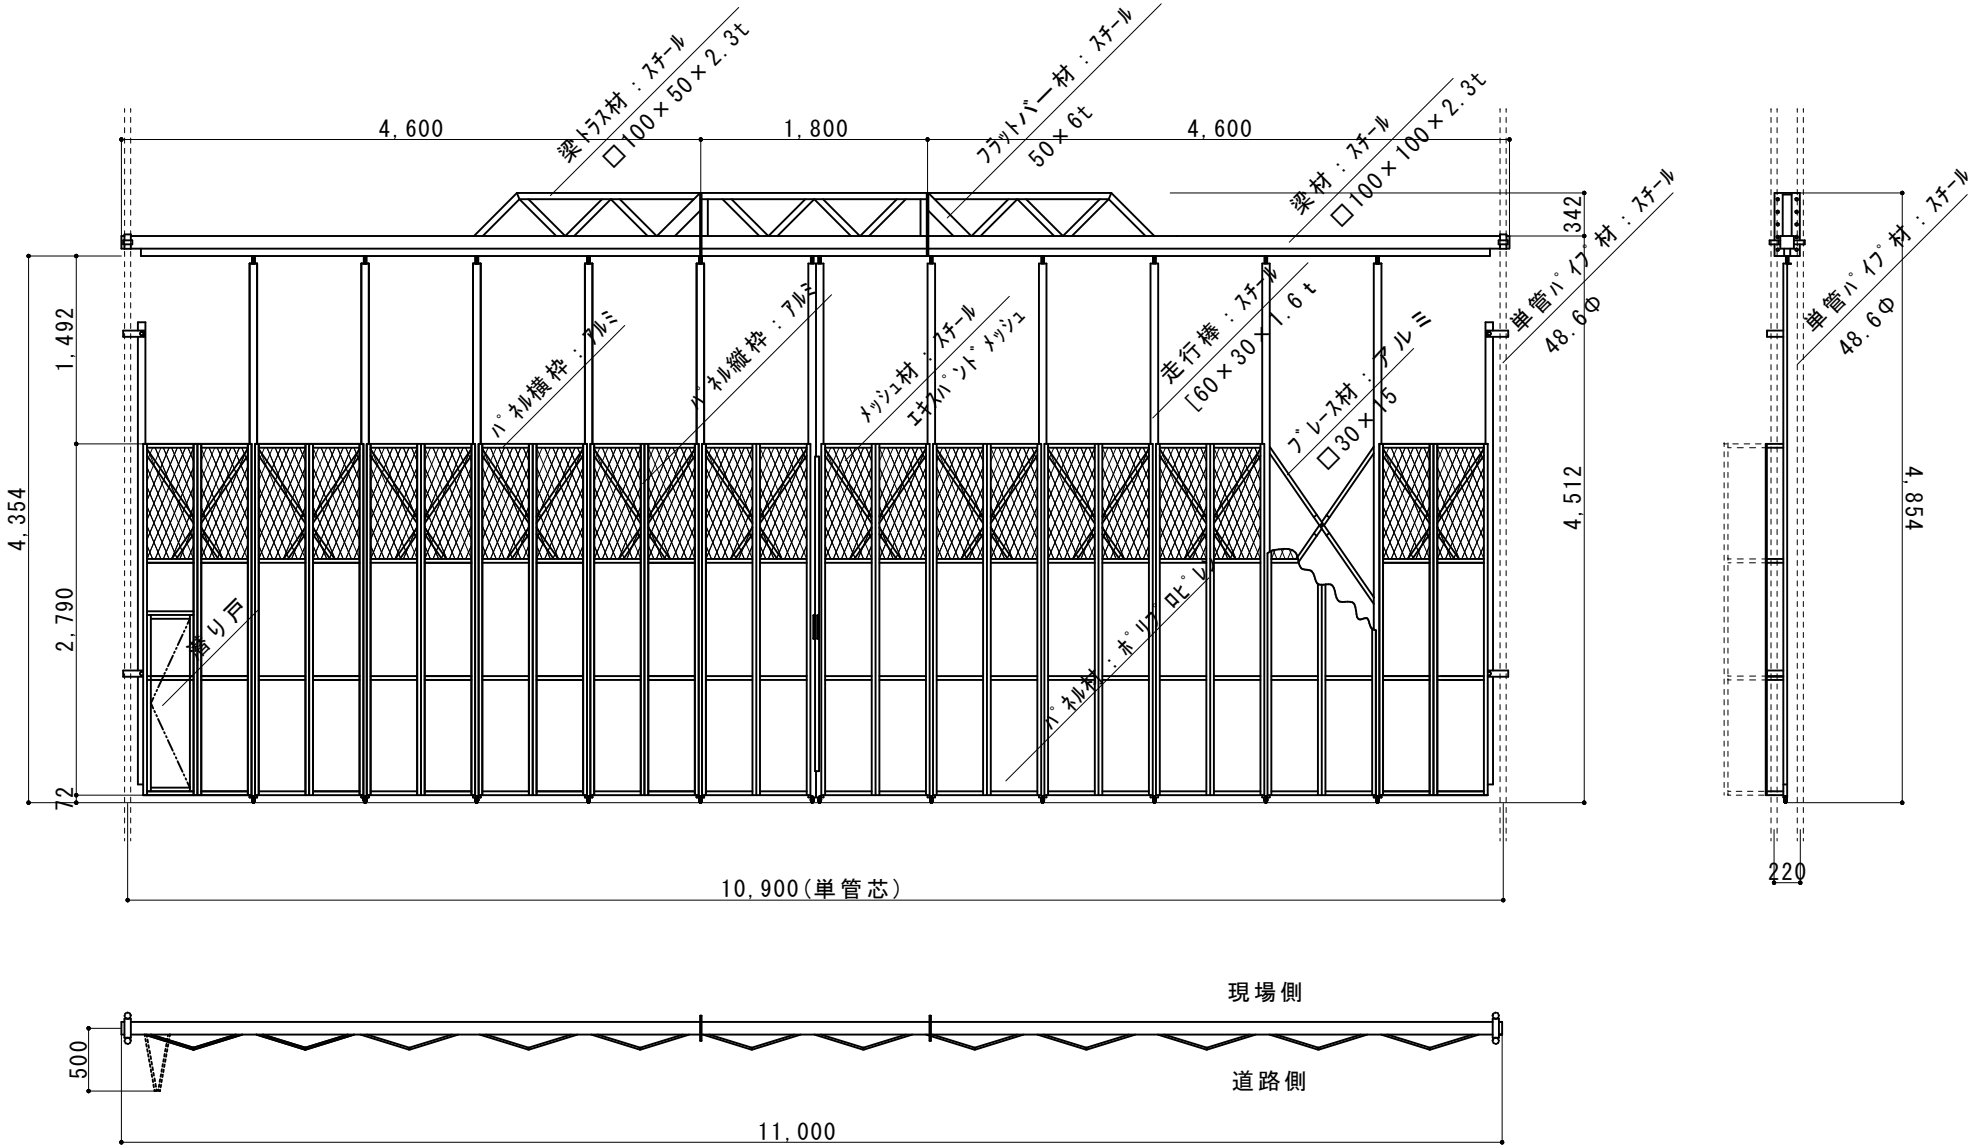

縮尺	1/60	作図日	
名称	ﾐﾆﾊﾟﾈﾙｹﾞｰﾄ	EG-3T-108(H90+Z18)	
ゲート工業株式会社		作図者	