


業界初①梁材が溶融亜鉛メッキ（どぶメッキ）で耐腐食性が飛躍的に向上

業界初②シート材にアルミの縦枠を装着、シートの取付けや修理が簡単になりました

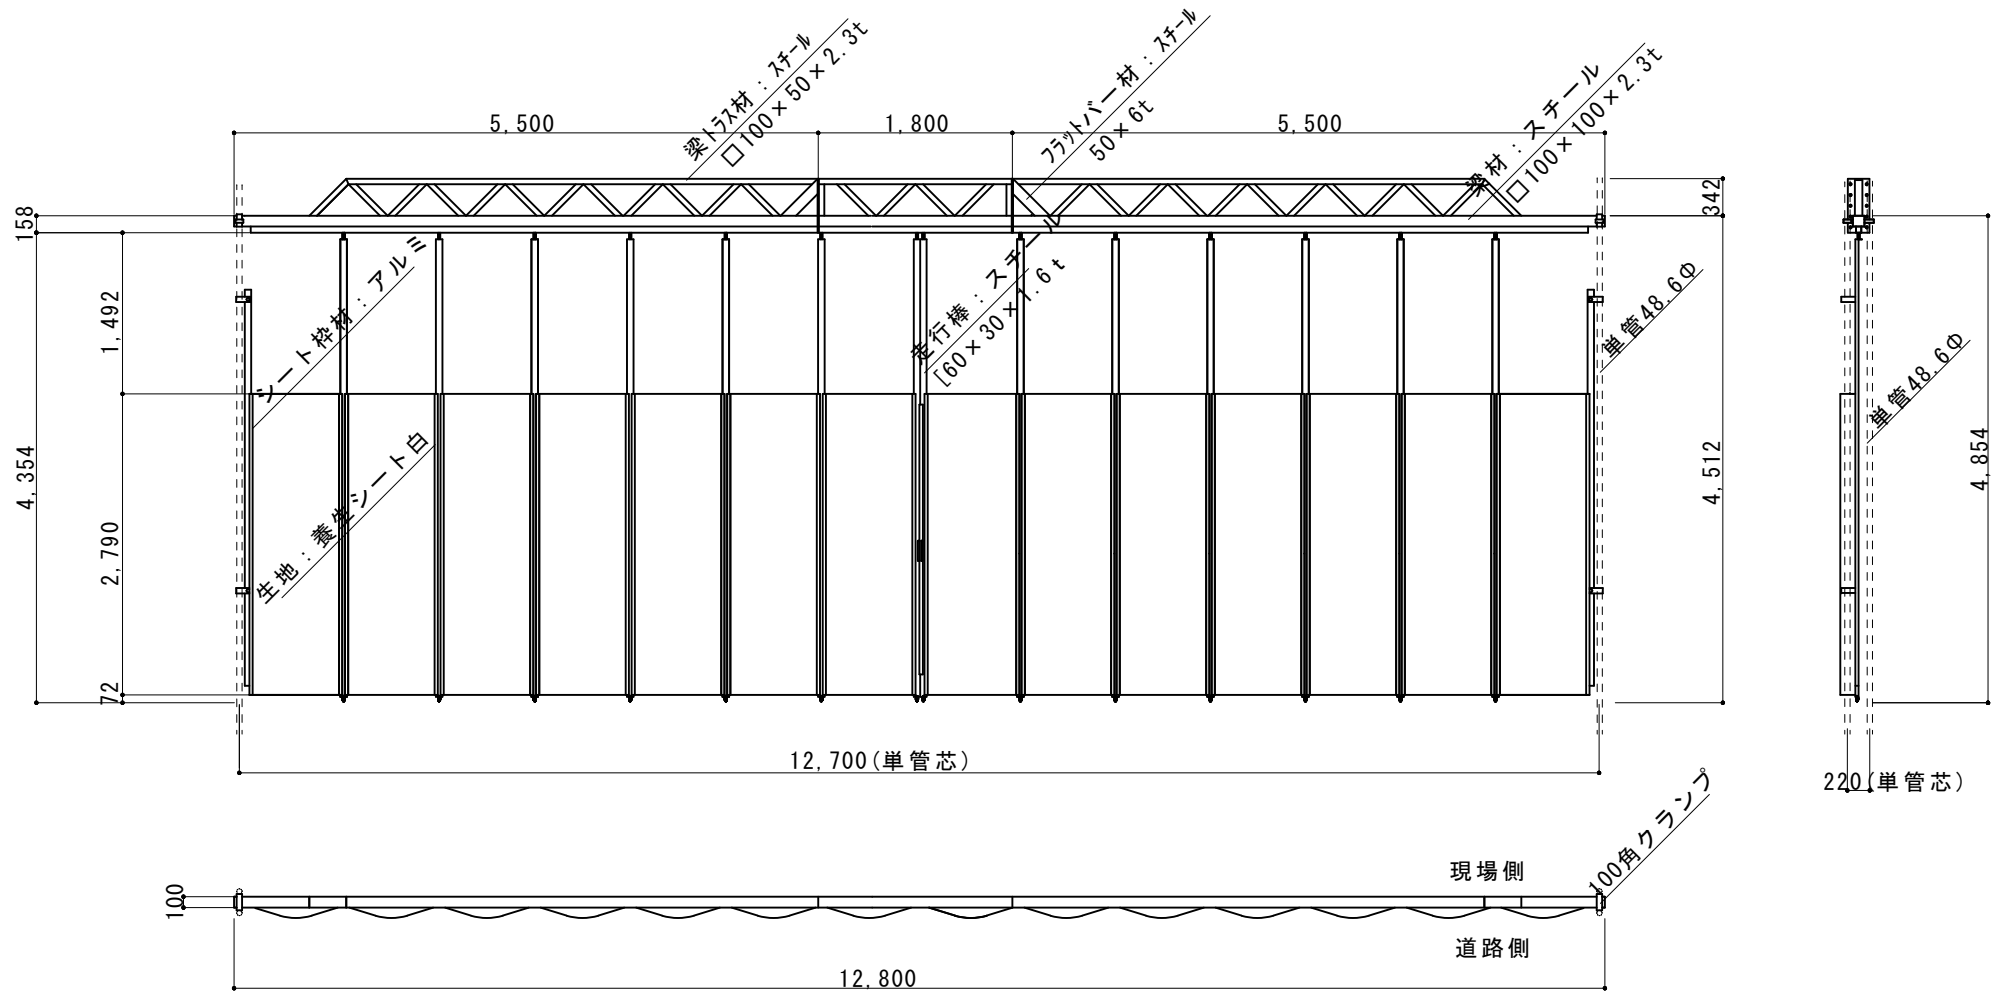

※ 仕様変更に伴い梁の形状が変更の場合がございます
ご注文時は必ず、ご確認をお願い致します

縮尺	1/70	作図日	
名称	ミニシートパネルゲート SG-3S-126 (Z108+Z18)		
ゲート工業株式会社		作図者	