


- 業界初① 本体は総アルミ製で柱内スバリ車構造により軽さと強度を実現
- 業界初② 本体及びパネルが完全ノックダウン組立構造（溶接がない）により全ての部分が安価に修理が可能
- 業界初③ パネルの面材がポリプロピレンで従来の塩ビ製に比べ強度が約2倍に、パネル枠は耐腐食に強いアルミ製を使用

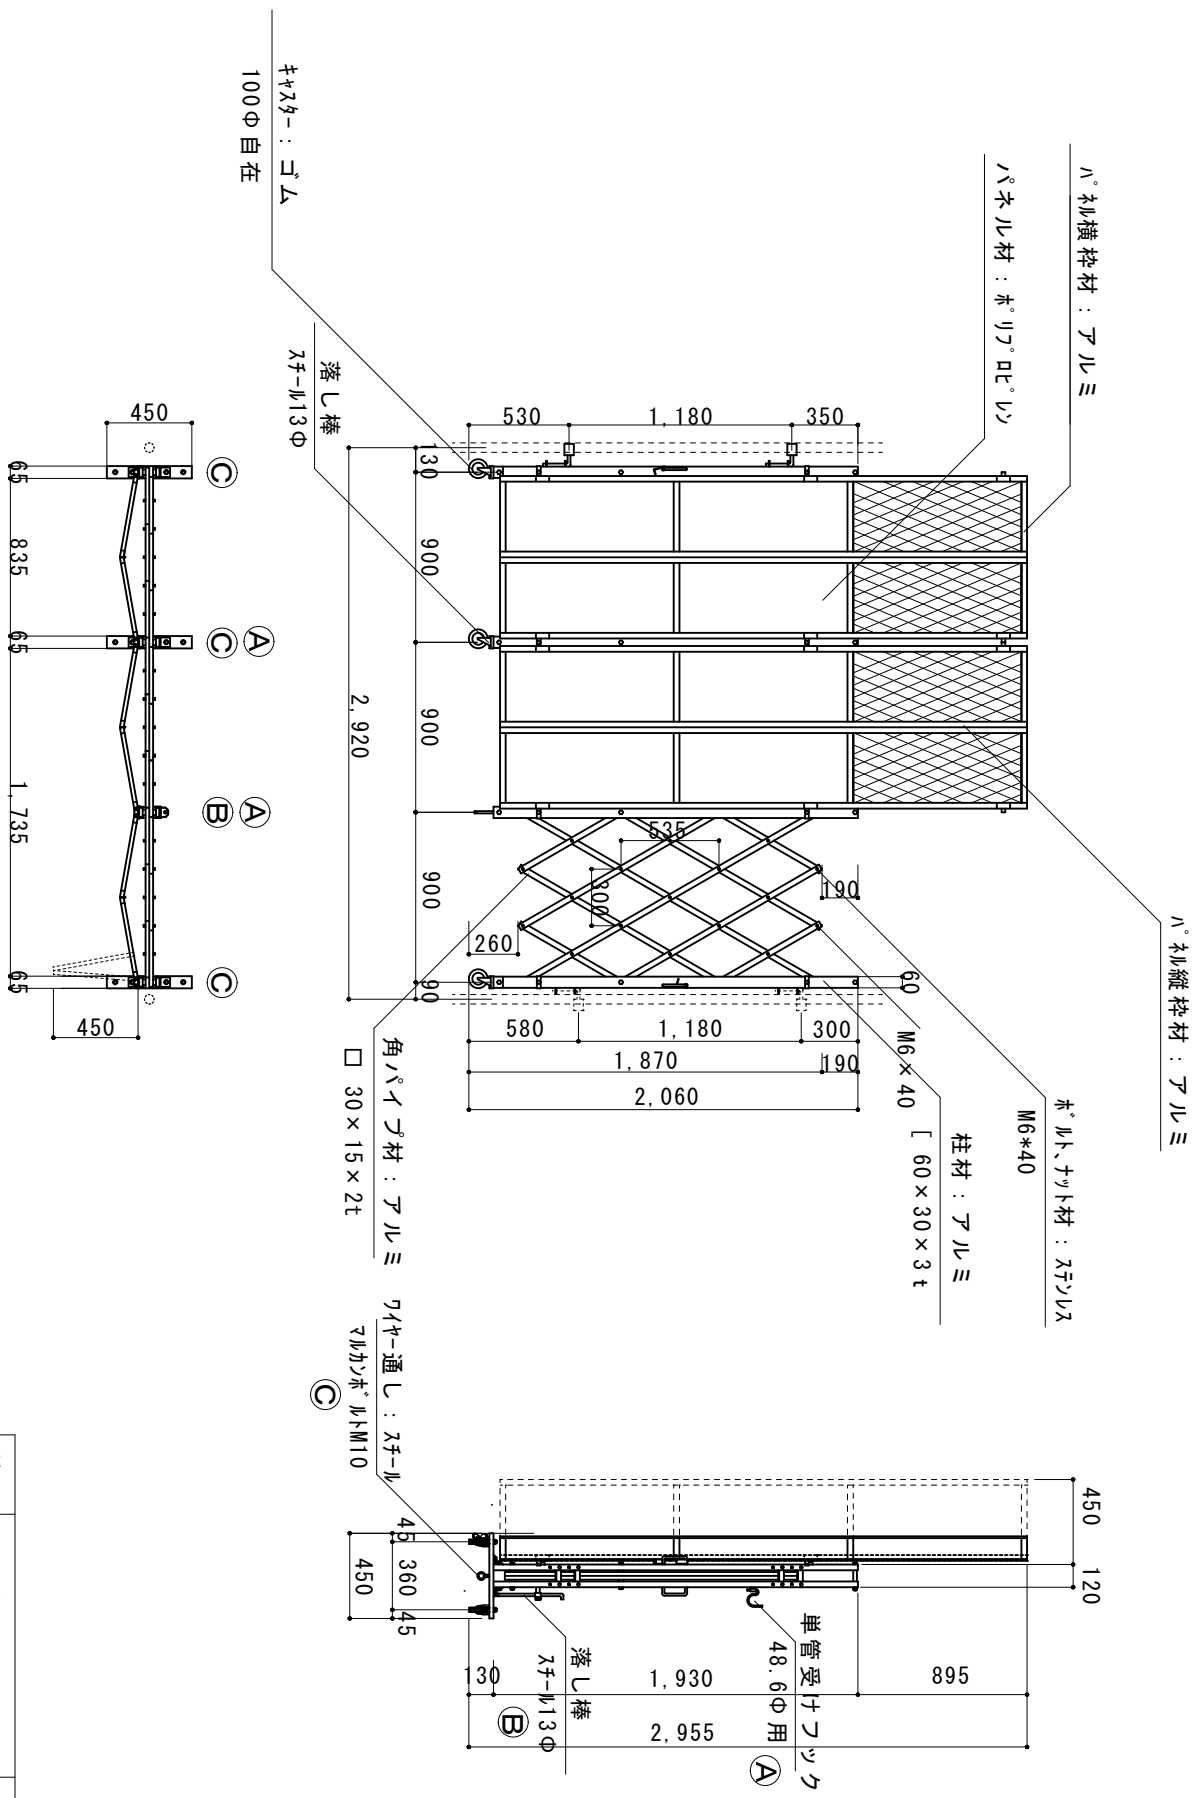

縮尺	1/40	作図日	
名称	ハコキキターゲート 片開き	ACS-3T-27	
ゲート工業株式会社	作図者		