

業界初① 本体は総アルミ製で柱内入り車構造により軽さと強度を実現  
 業界初② 本体及びパネルが完全ノックダウン組立構造（溶接がない）により全ての部分が安価に修理が可能  
 業界初③ ハネル材にホリワロビ材を採用、従来塩ビ製に比べ耐久性が飛躍的に向上

ハネ横枠材：アルミ

ハネパネル材：ホリワロビ


ハネ縦枠材：アルミ

ホルト、ナット材：ステンレス

M6\*40

柱材：アルミ


〔60×30×3t〕

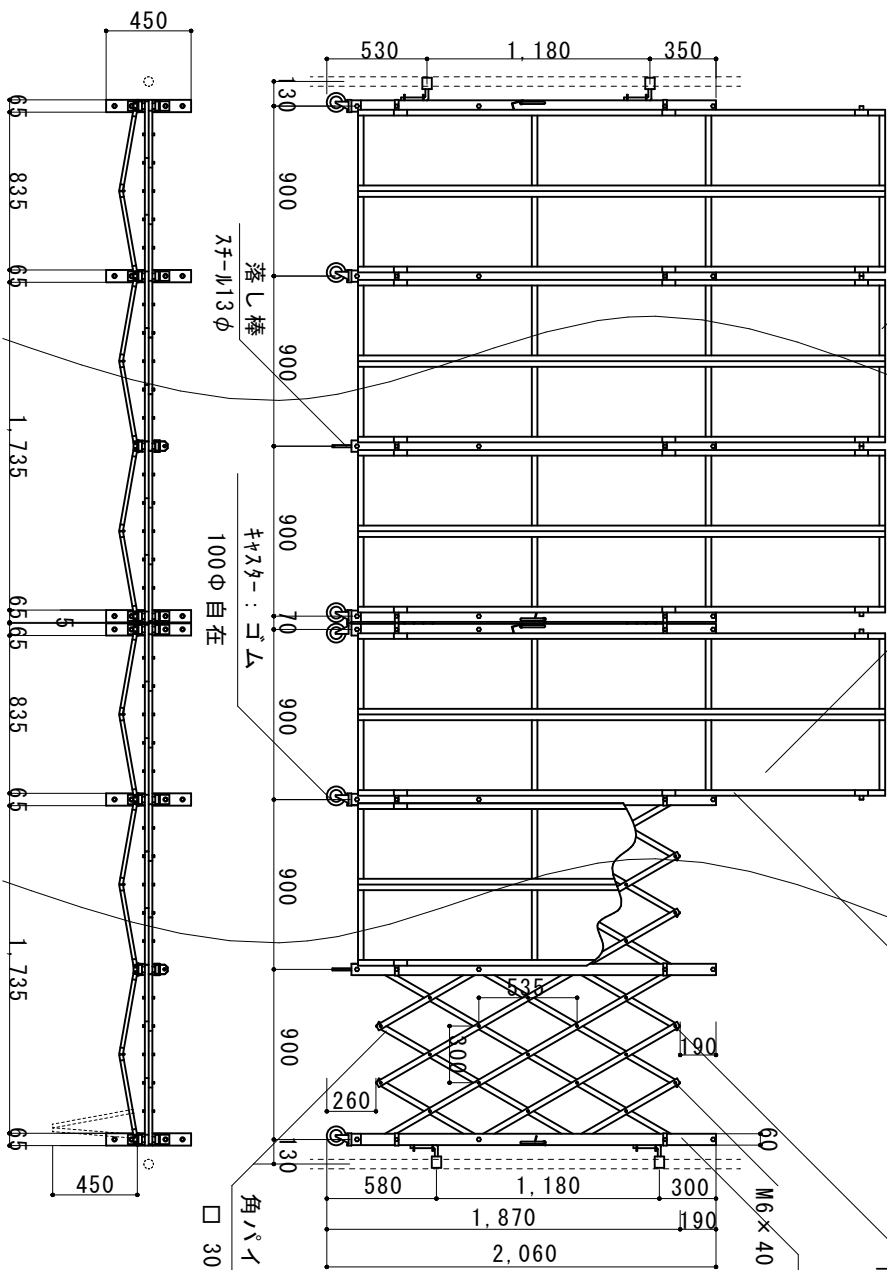

角パイプ材：アルミ  
 □ 30×15×2t

クレーン通し：スチール  
 丸カンホルトM10

◎

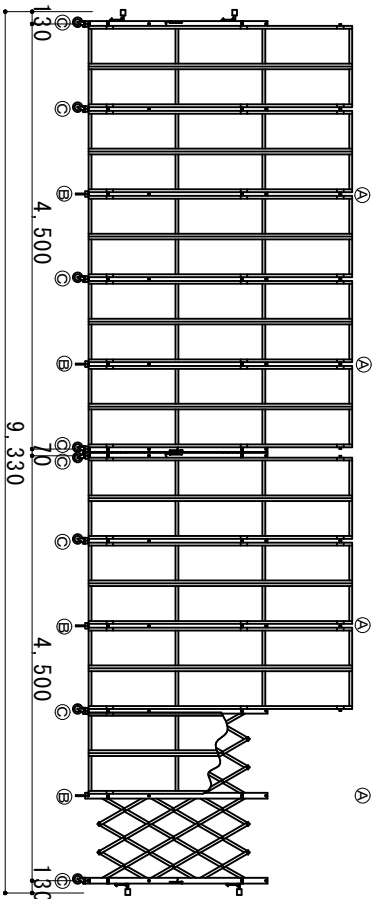

縮尺	1/40 1/80	作図日	
名称	ハネルキキスターゲート 両開き ACW-3P-90	作図者	
ゲート工業 株式会社			