


柱キヤツク材：ABS樹脂
グレー色



柱材：アルミ
□ 60×30×3t

角ハキヤツク材：ABS樹脂
グレー色
角ハキヤツク材：アルミ
□ 30×15×2t

ホルトチツク材：ステンレス
M6×40

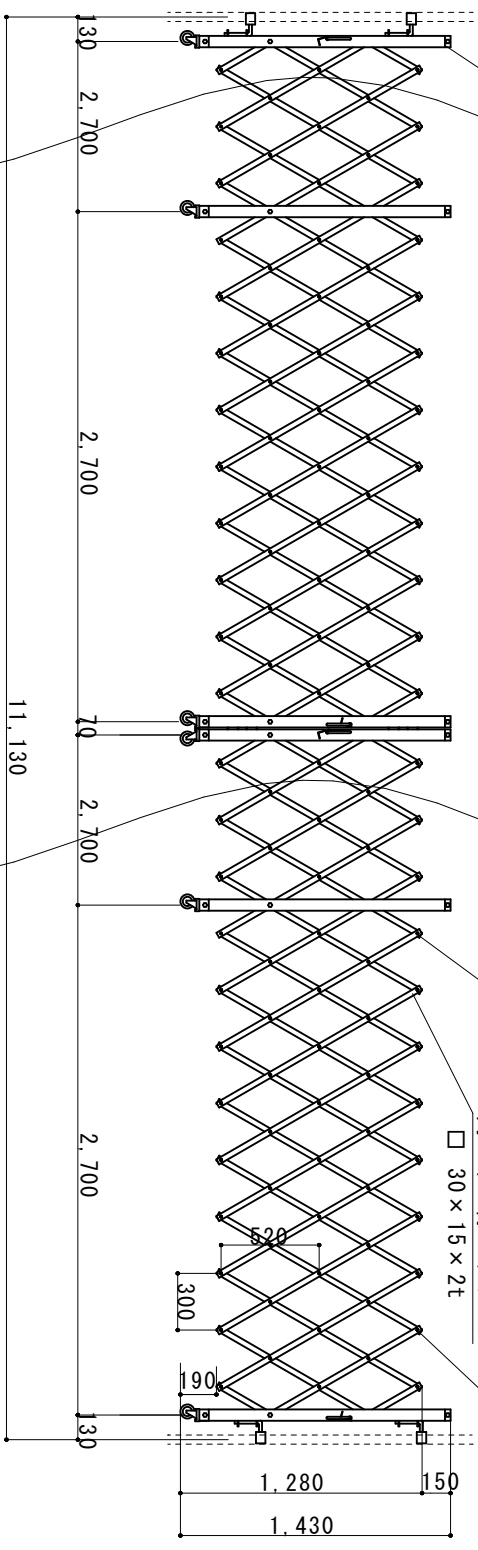

(注：落し棒はオプション品となります)

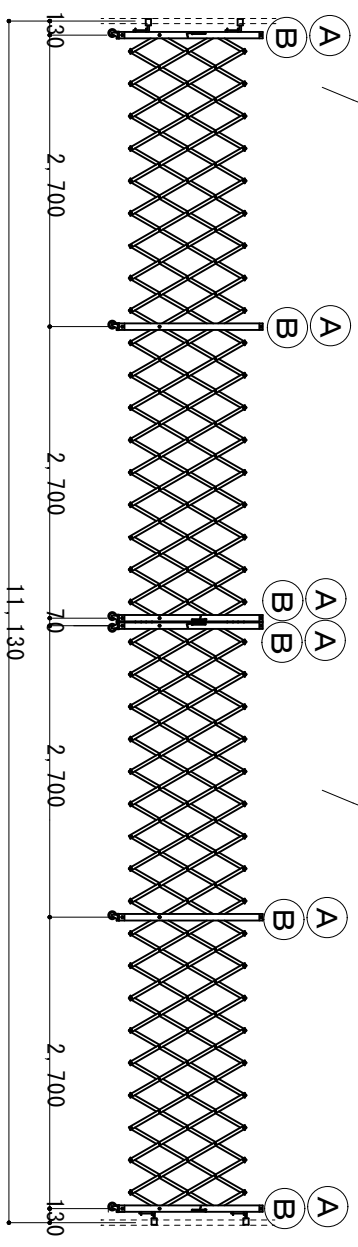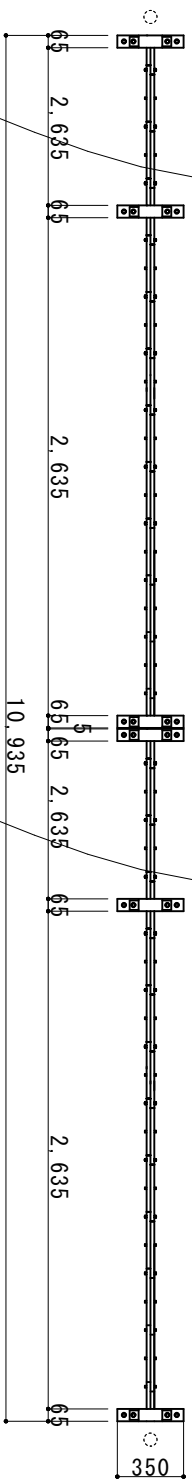

縮尺	1/40 1/70	作図日	
名称	7ルミクロゲート 両開き	AKW-108-27	
ゲート工業株式会社		作図者	