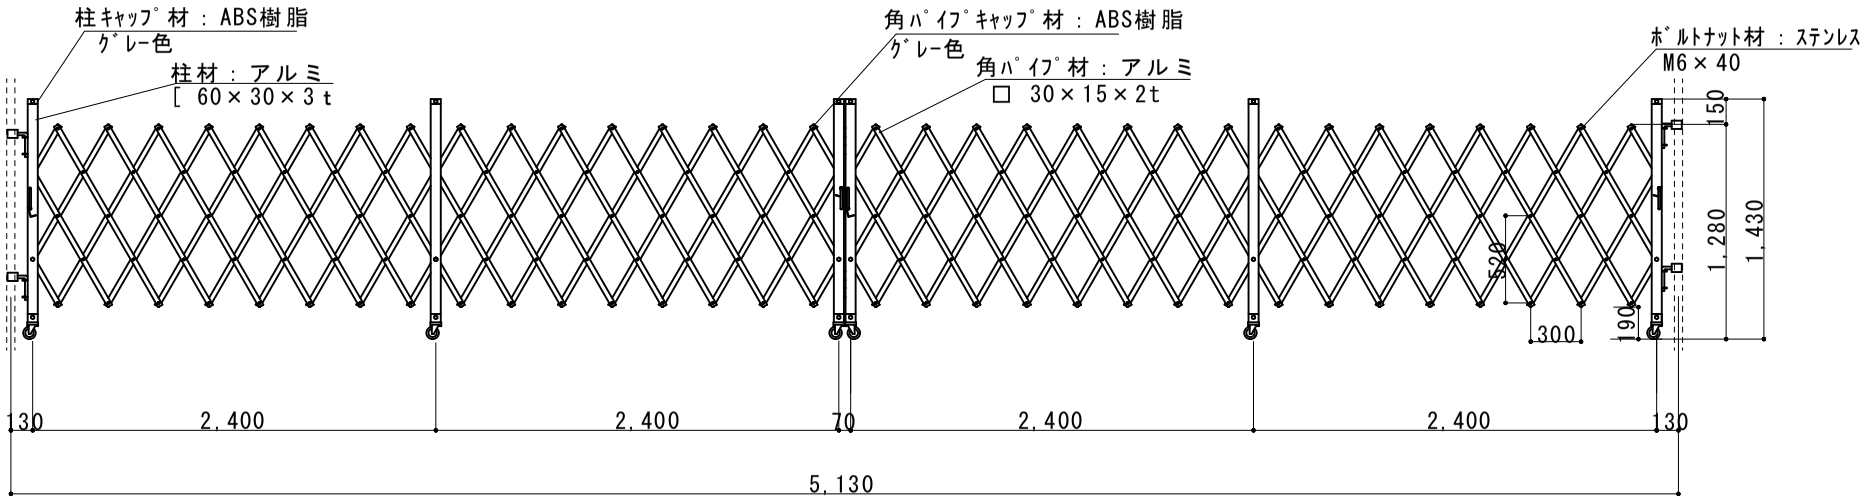

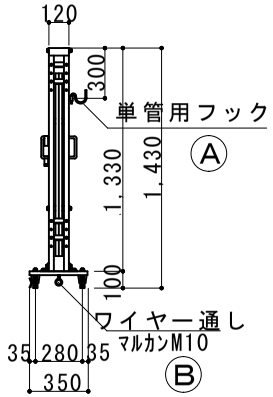

（注：落とし棒はオプション品となります）

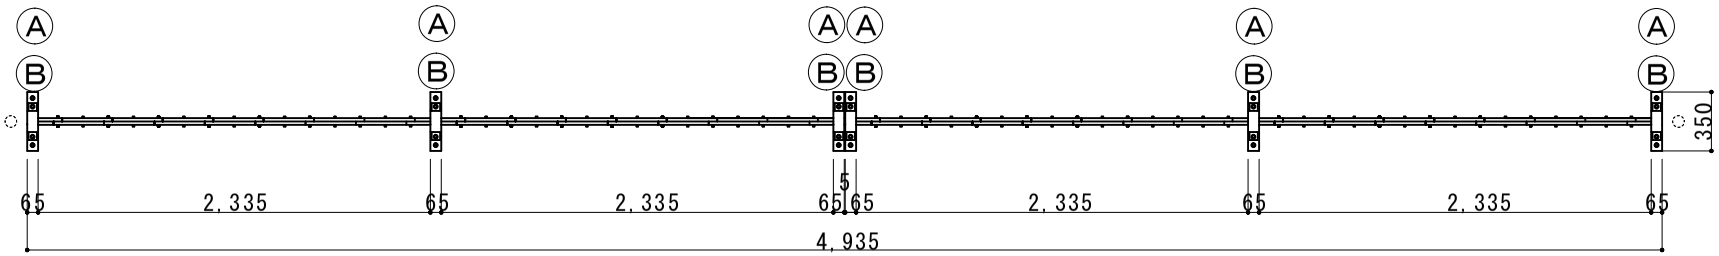

縮尺	1/45	作図日	
名称	ｱﾙﾐｸﾛｽｹﾞｰﾄ　両開き　AKW-96-24		
ゲート工業　株式会社		作図者	