




角パイプ材：アルミ
□ 30×15×2t

柱材：アルミ
[60×30×3t

ボルト：スワラス
M6×40

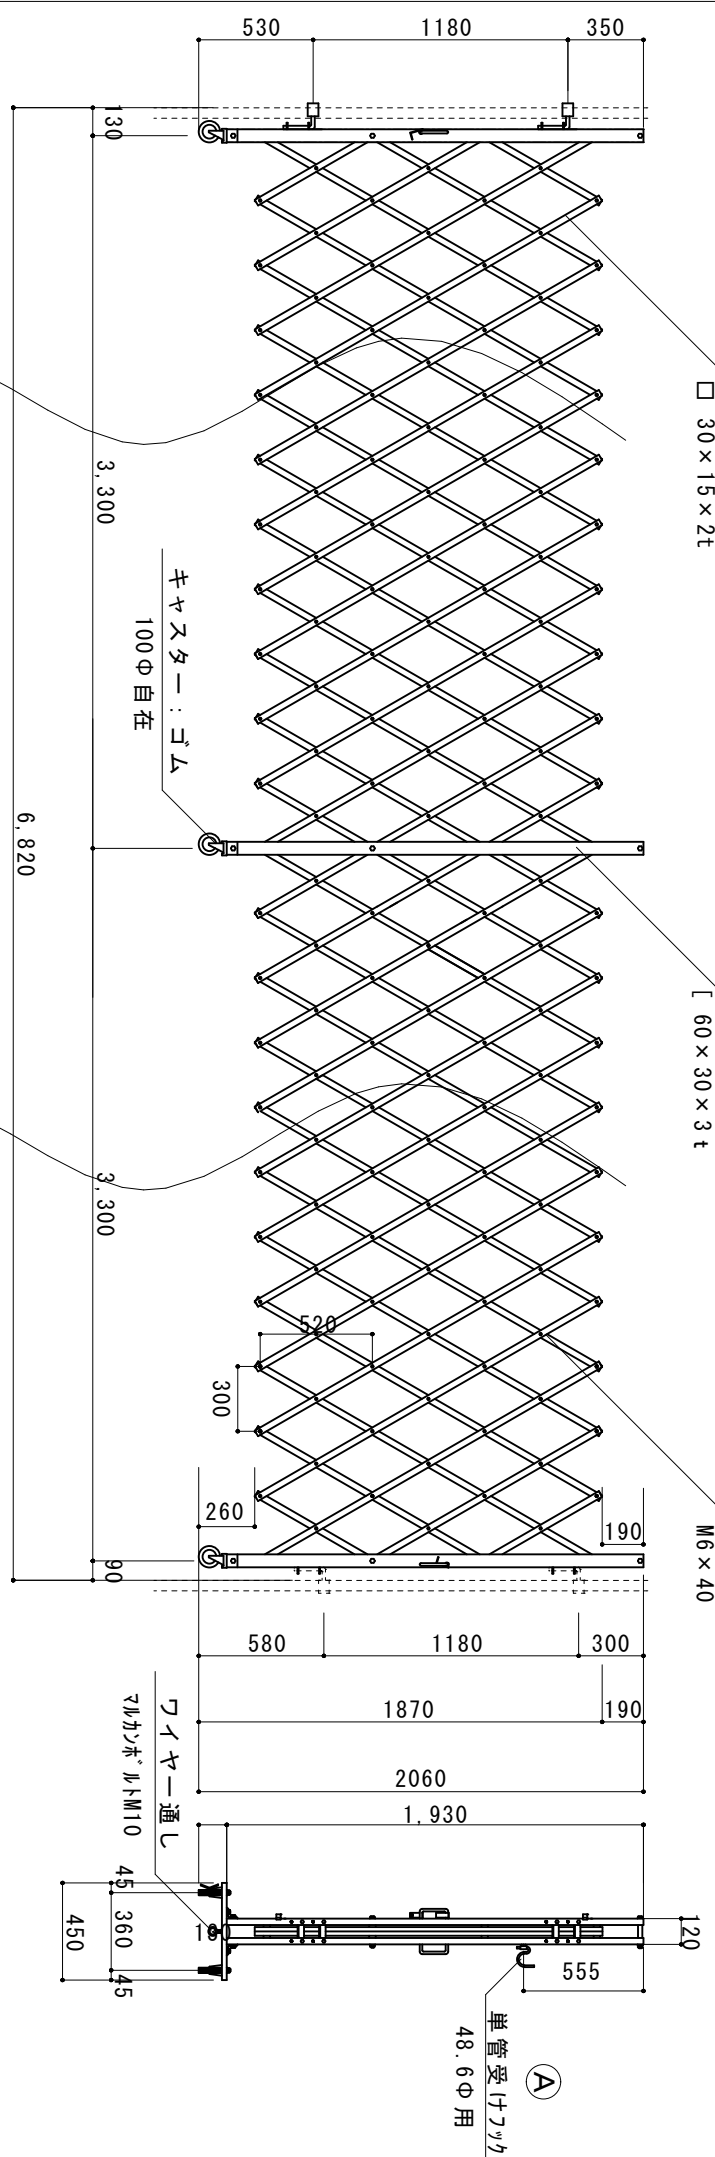

(注：落とし棒はオプショナル品になります)

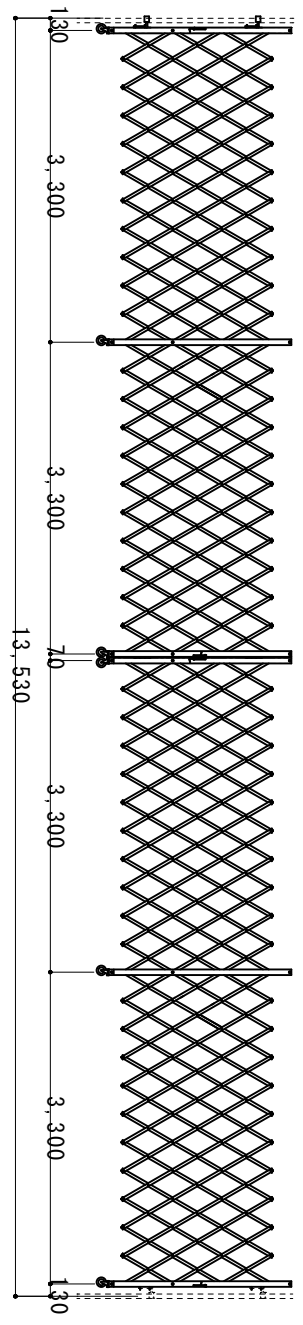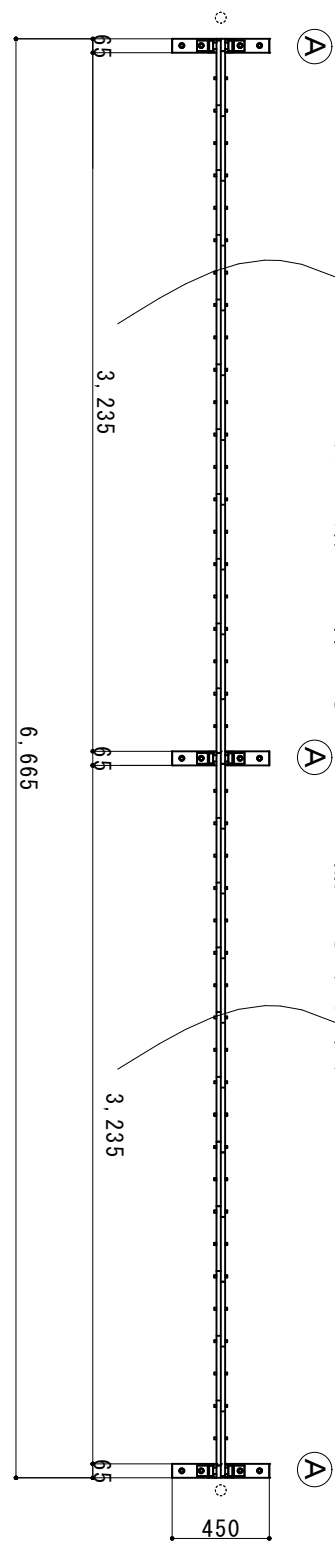

縮尺	1/35	1/80	作図日	
名称	アルミカゴ式 二面開き		AYW-132-33	
ゲート工業株式会社	作図者			