
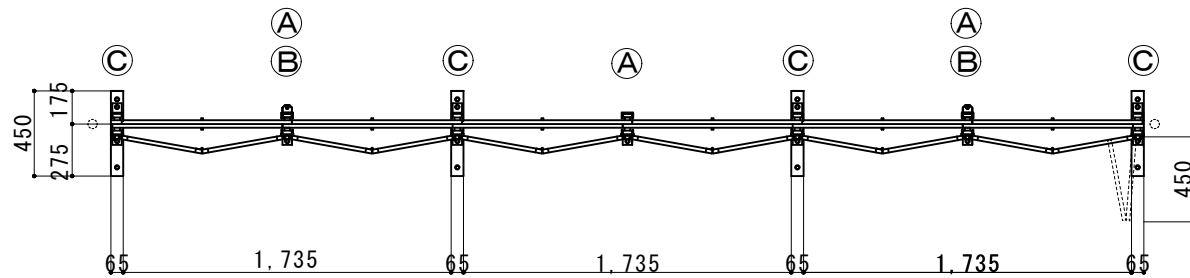


- 業界初① 本体及びパネルが完全ロックアップ組立構造（溶接がない）により全ての部分が安価に修理が可能
 業界初② パネルの面材がポリプロピレンで従来の塩ビ製に比べ強度が約2倍に、ハ°ル枠は耐腐食に強いアルミ製を使用

パネル材：ポリプロピレン

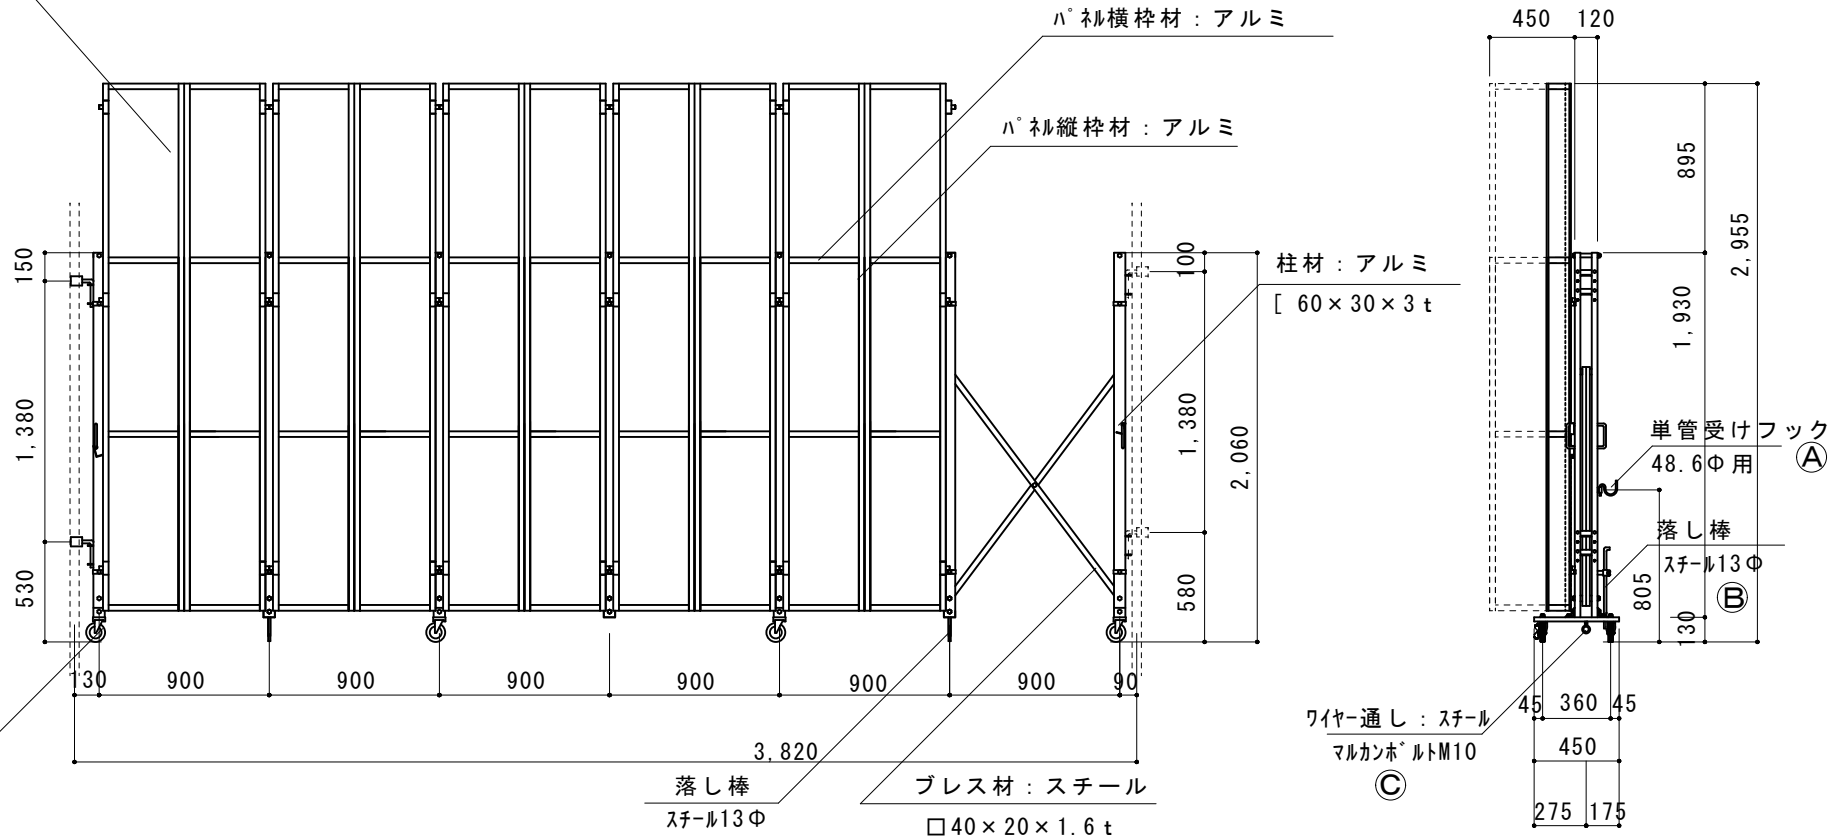

| | | |
|------------|-----------------------------|-----|
| 縮尺 | 1/40 | 作図日 |
| 名称 | ハ°ルキャストゲート 片開き (D)ADS-3P-54 | |
| ゲート工業 株式会社 | 作図者 | |