


- 業界初① 本体及びパネルが完全ロックアップ組立構造（溶接がない）により全ての部分が安価に修理が可能  
 業界初② パネルの面材がポリプロピレンで従来の塩ビ製に比べ強度が約2倍に、ハネ枠は耐腐食に強いアルミ製を使用

パネル材：ポリプロピレン

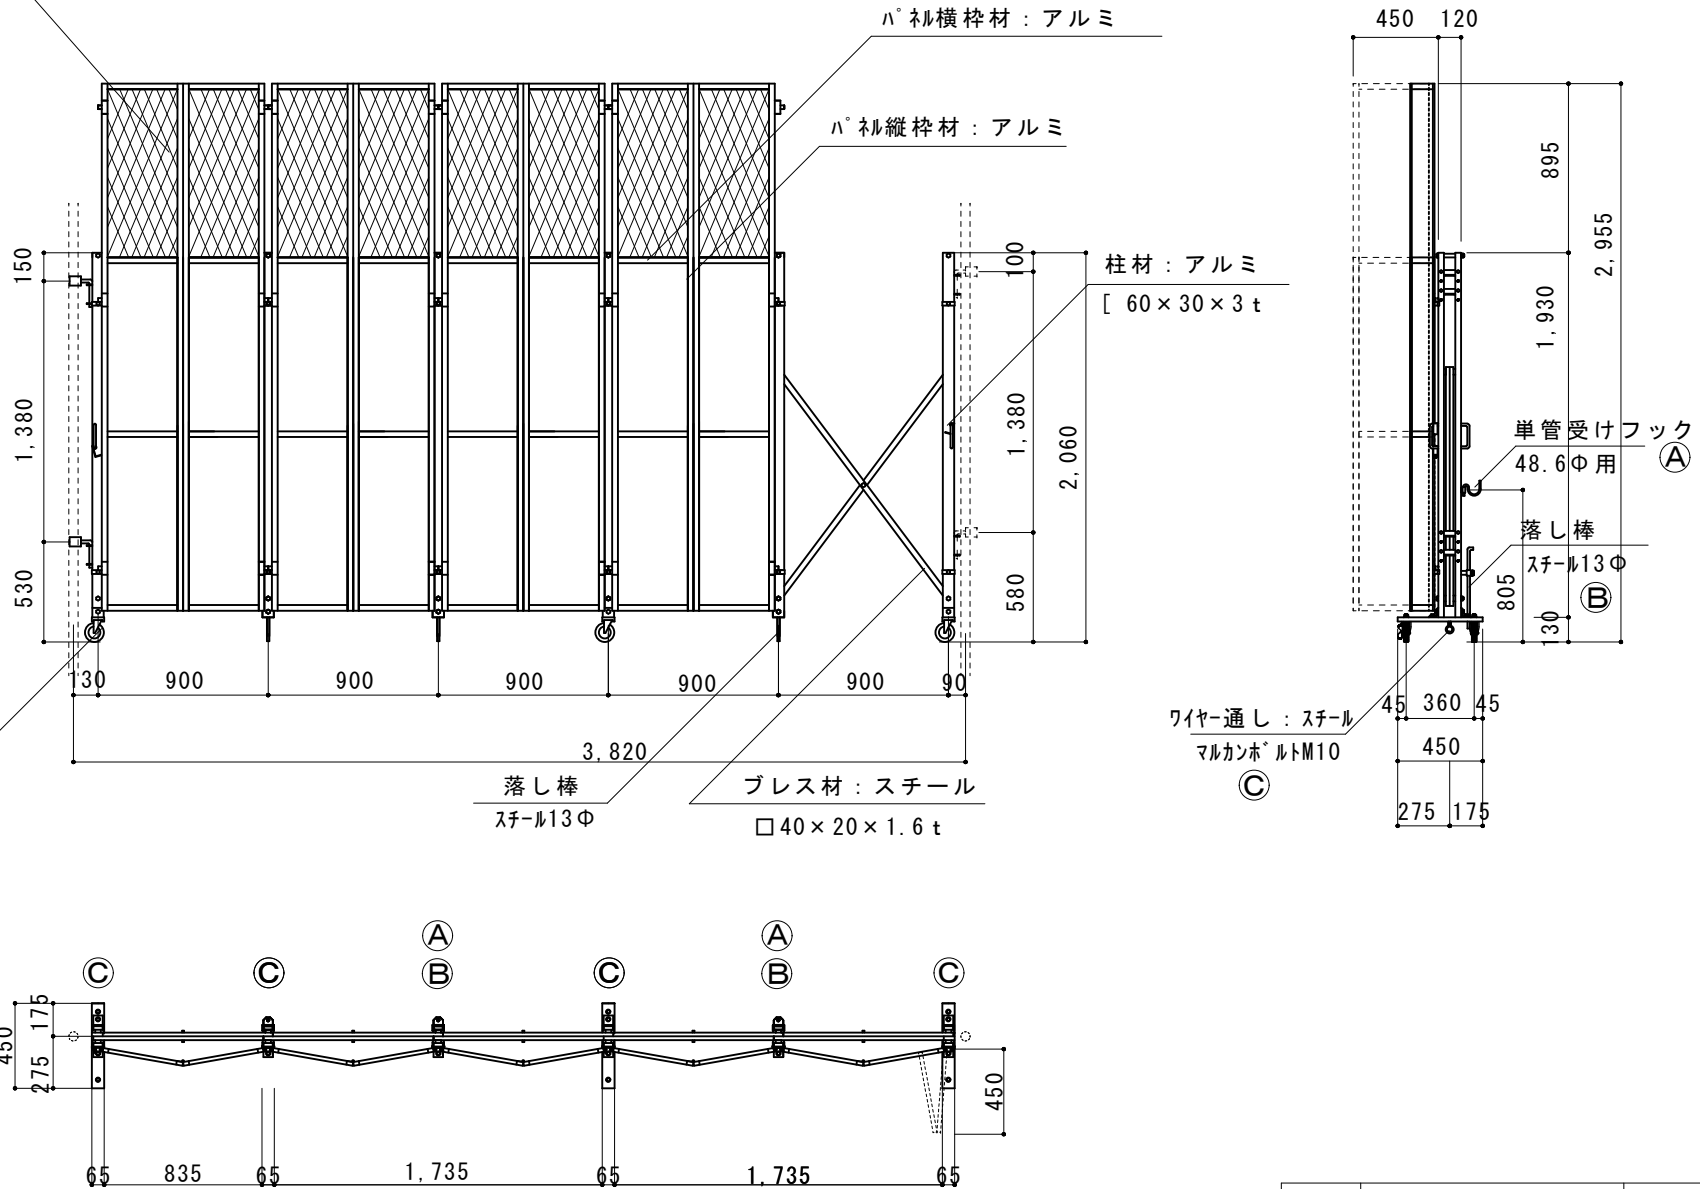

|            |                            |     |
|------------|----------------------------|-----|
| 縮尺         | 1/40                       | 作図日 |
| 名称         | ハネカスターゲート 片開き (D)ADS-3T-45 |     |
| ゲート工業 株式会社 | 作図者                        |     |