


業界初① 本体及びパネルが完全リブ構造（溶接がない）により全ての部分が安価に修理が可能  
 業界初② パネルの面材がポリプロピレンで従来の塩ビ製に比べ強度が約2倍に、パネル枠は耐腐食に強いアルミ製を使用

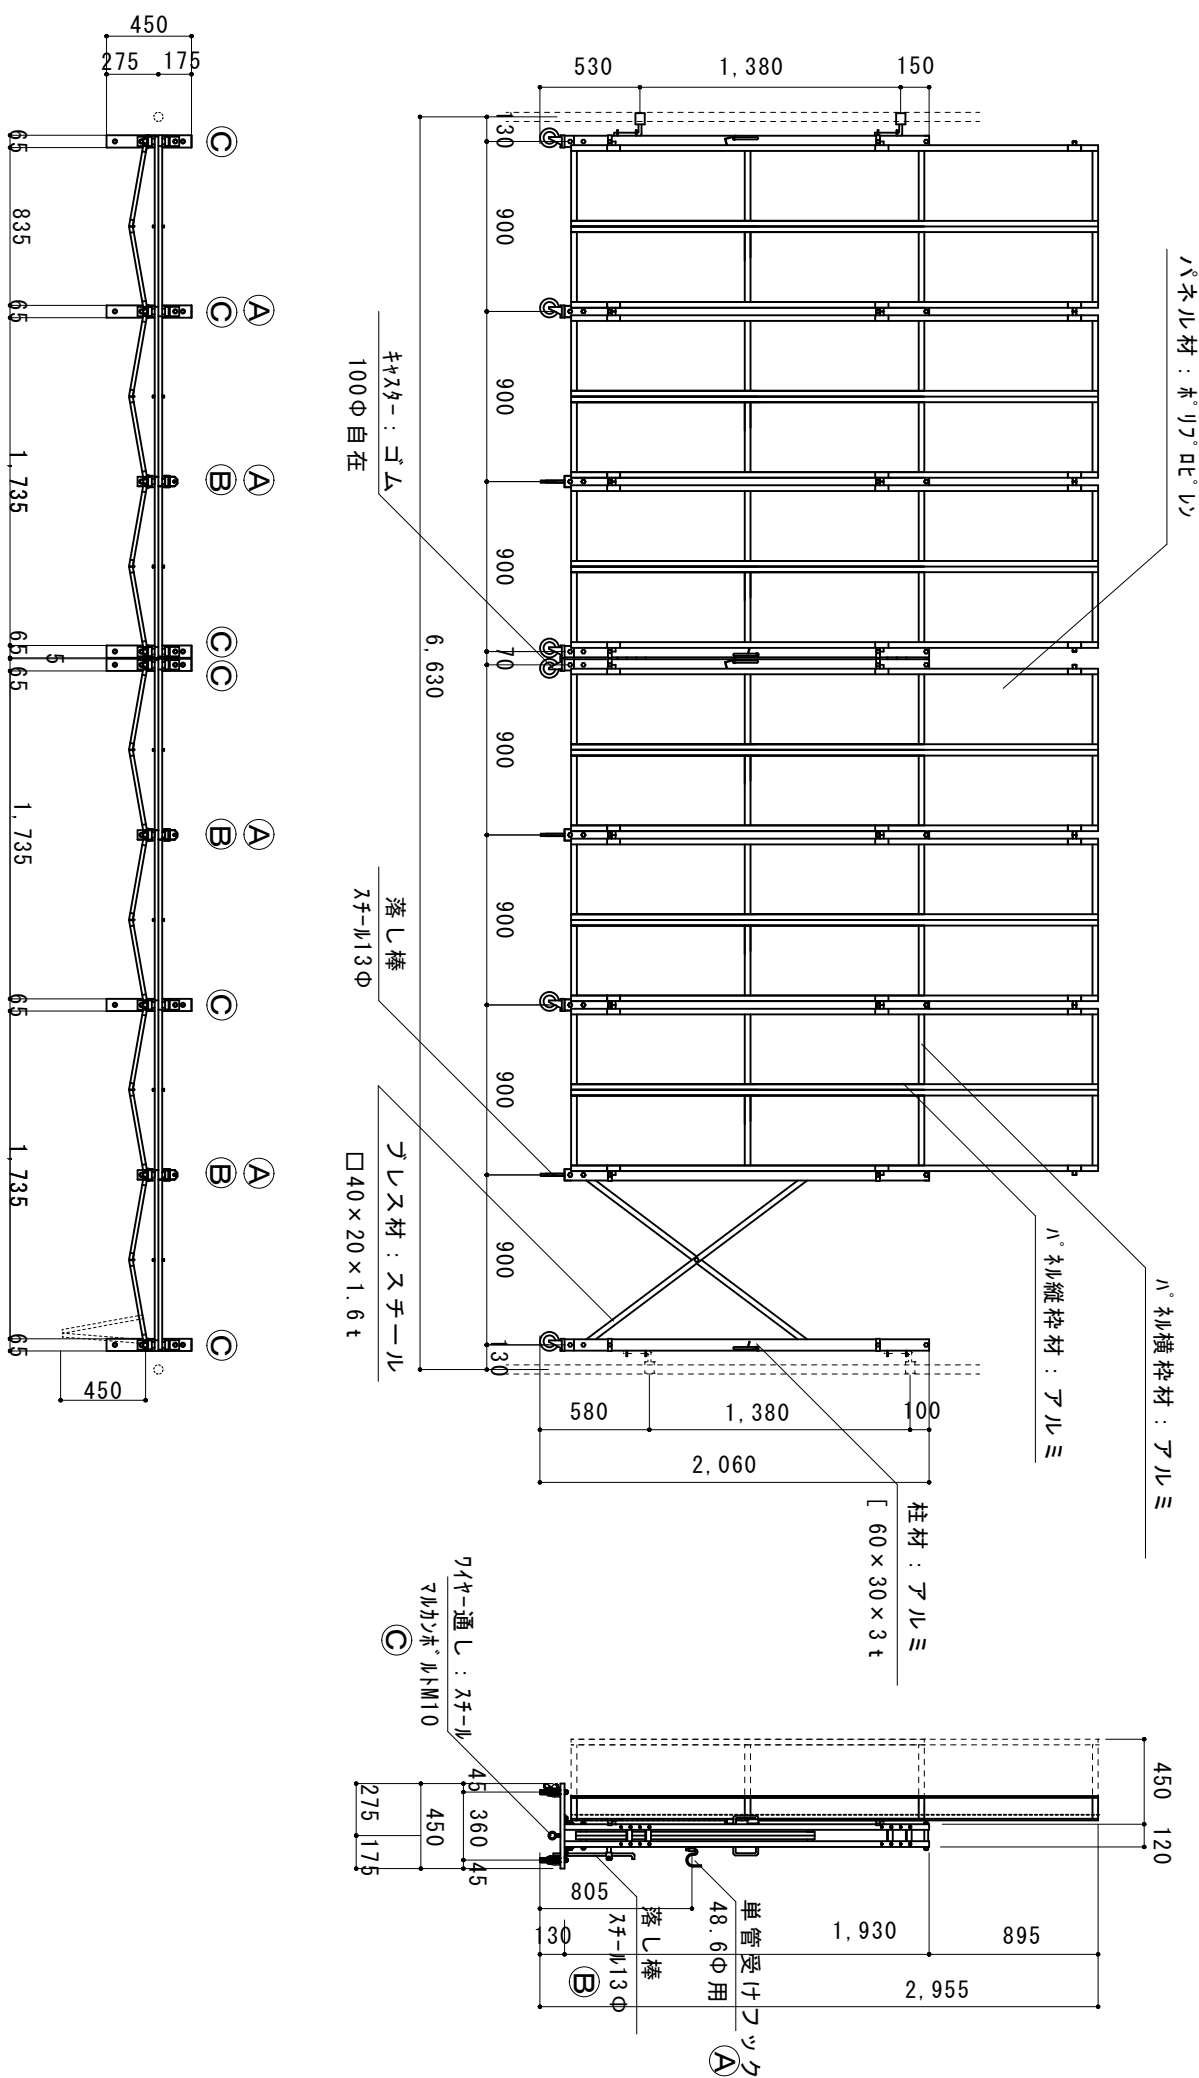

縮尺	1/40	作図日	
名称	パネルリブ構造ゲート	両開き	(D)ADW-3P-63
ゲート工業株式会社		作図者	