


- 業界初① 本体及びパネルが完全ロック組立構造（溶接がない）により全ての部分が安価に修理が可能
 業界初② パネルの面材がポリプロピレンで従来の塩ビ製に比べ強度が約2倍に、ハネル枠は耐腐食に強いアルミ製を使用

パネル材：ポリプロピレン

ハネル横枠材：アルミ

ハネル縦枠材：アルミ

柱材：アルミ
 [60×30×3 t

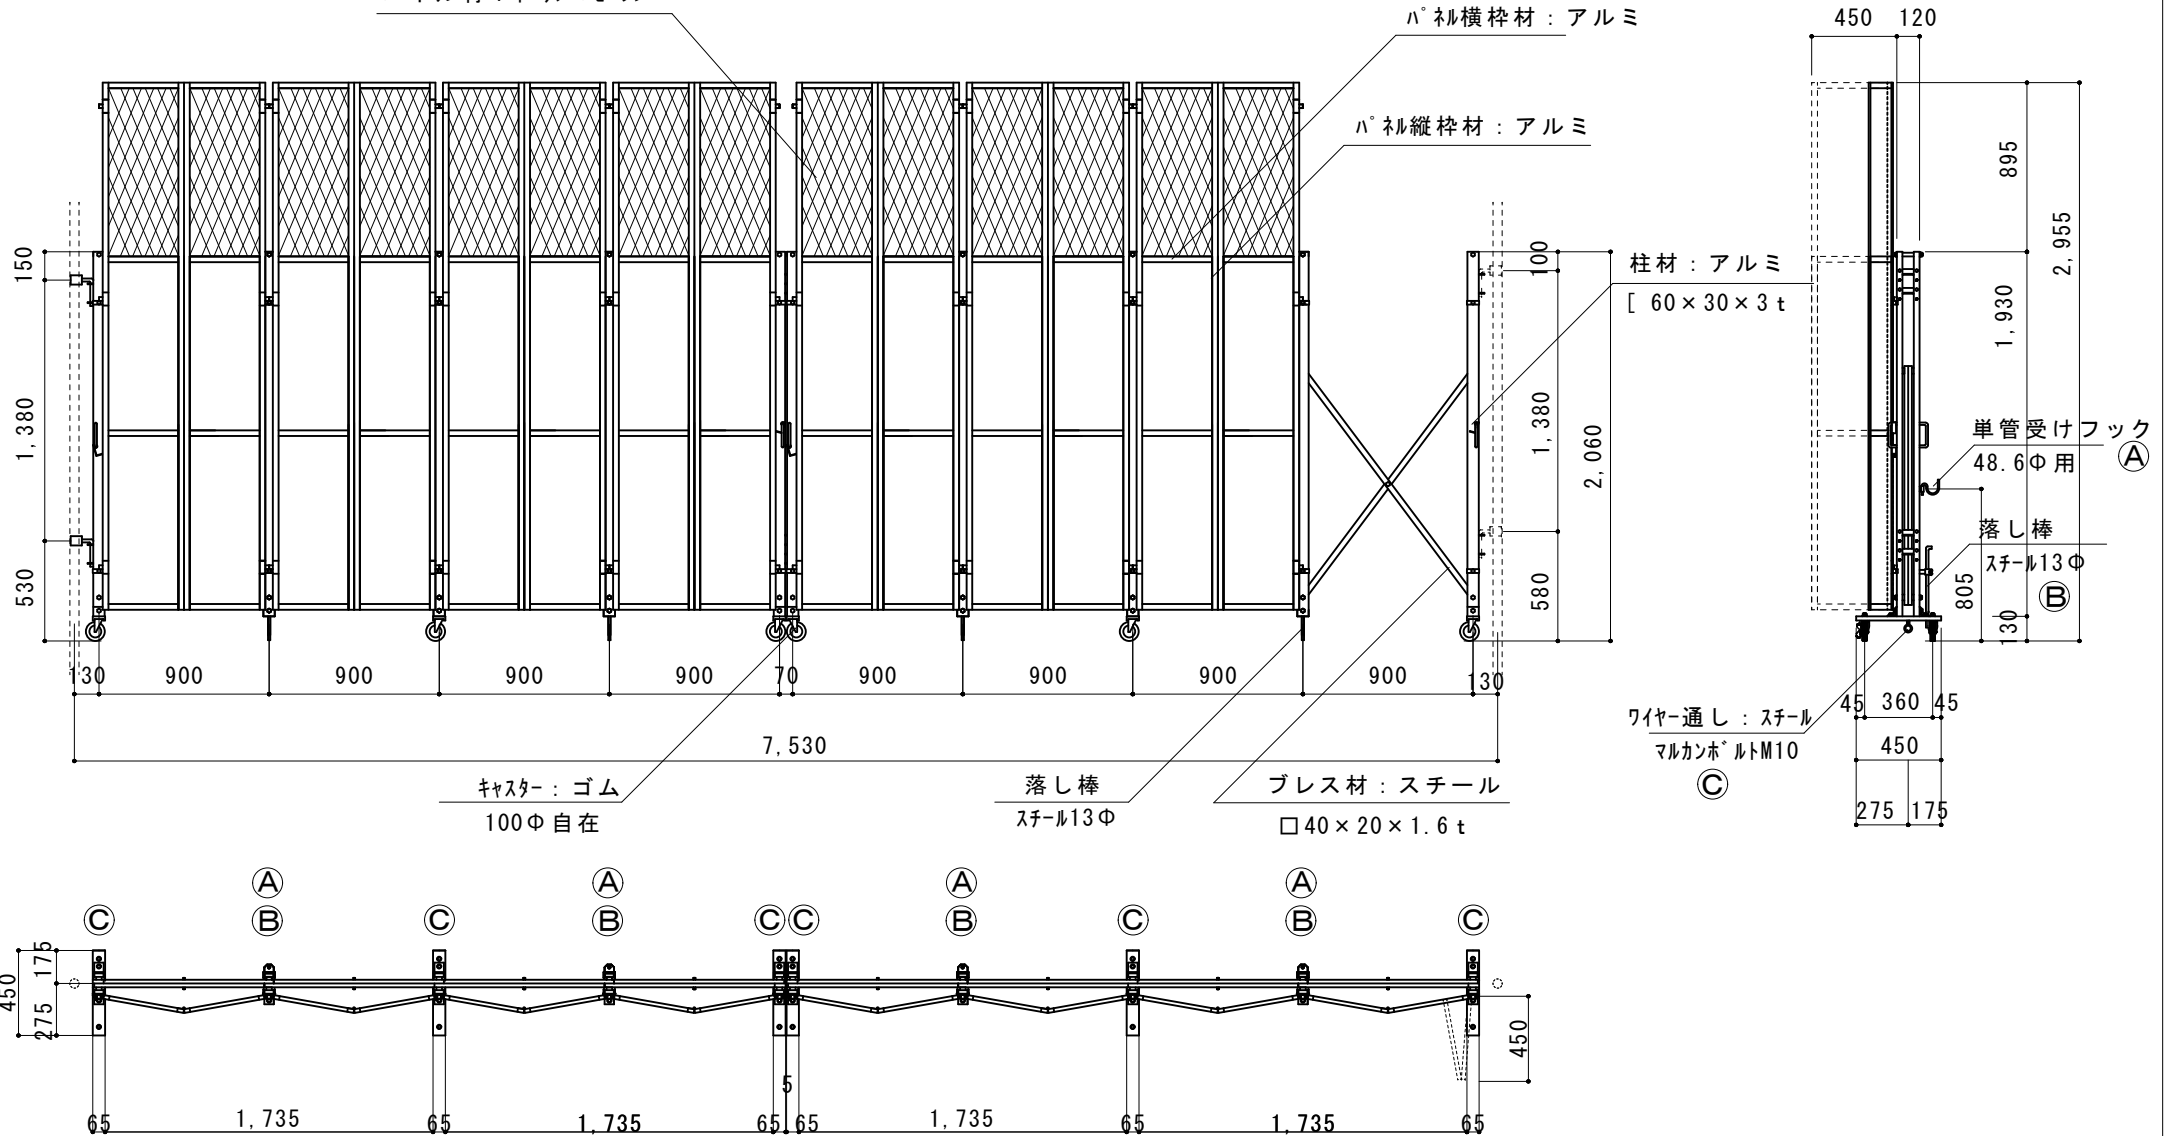

縮尺	1/40	作図日
名称	ハネルキャスターゲート 両開き (D)ADW-3T-72	
ゲート工業 株式会社	作図者	