
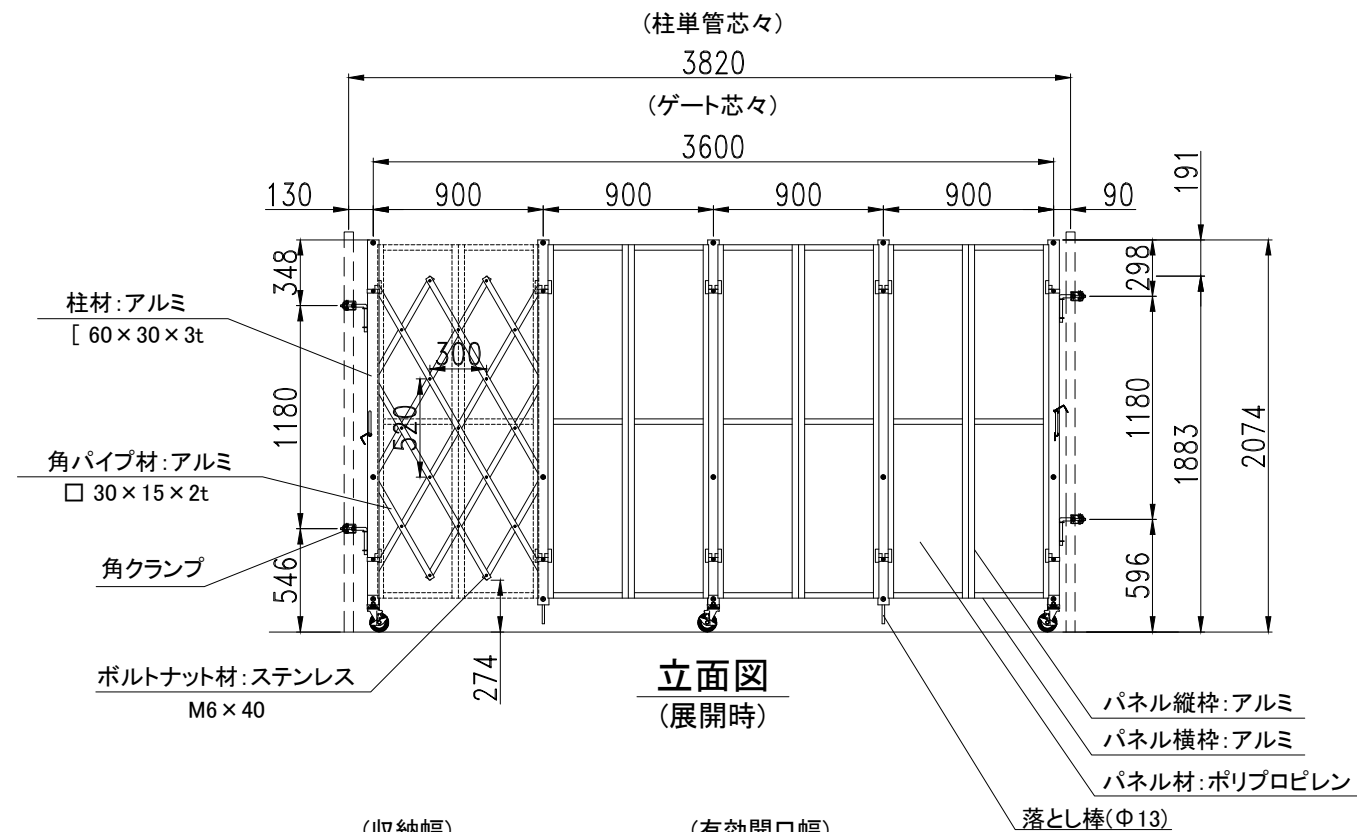



現場側

道路側

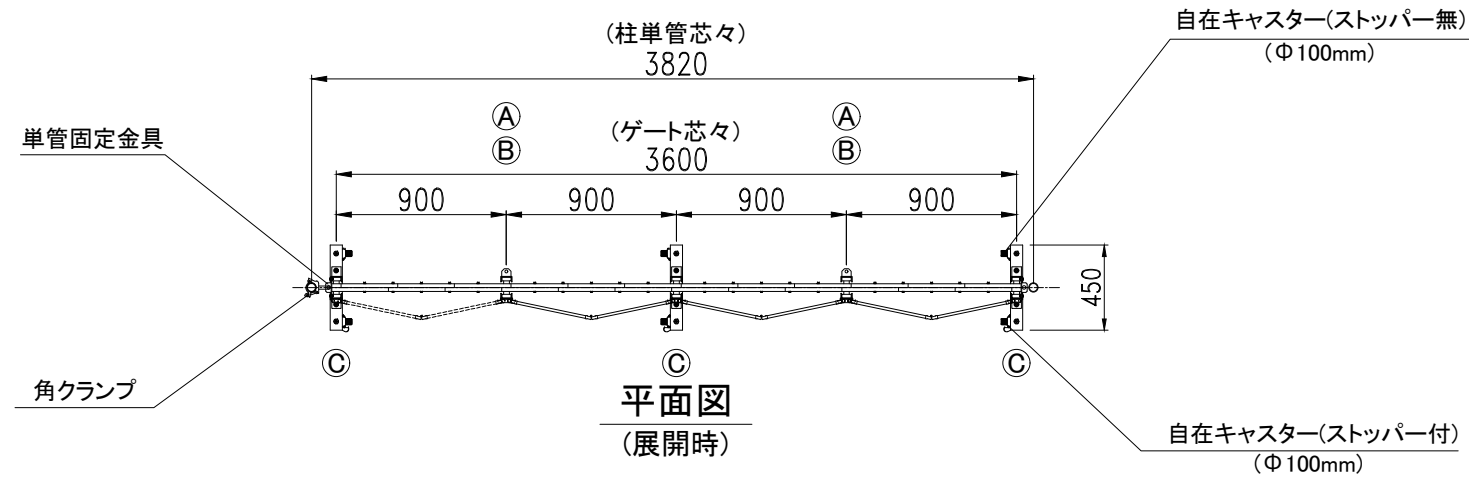

現場側

道路側

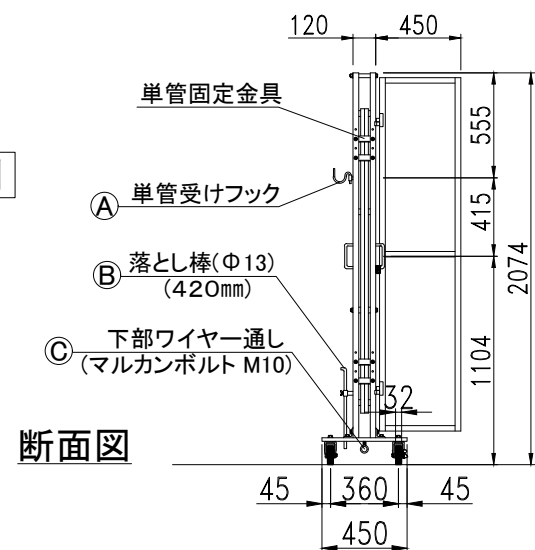

仕様	
サイズ(mm)	W3,600×H2,074×D450
スパン数	4
柱単管芯々(mm)	3,820
有効開口幅(mm)	3,251
収納幅(mm)	471
重量	93.0kg
付属部品	角クランプ×2
	鍵クランプ
	パネルピン×16

検図	検図	検図	作図	更新日	更新内容
		-	-		

ゲート工業 株式会社

図面名 パネルキャスターゲート ACS-2P1-36

工事名

作成日 2026.04.30  
更新日

縮尺 A3:1/40  
図面No

お客様名