
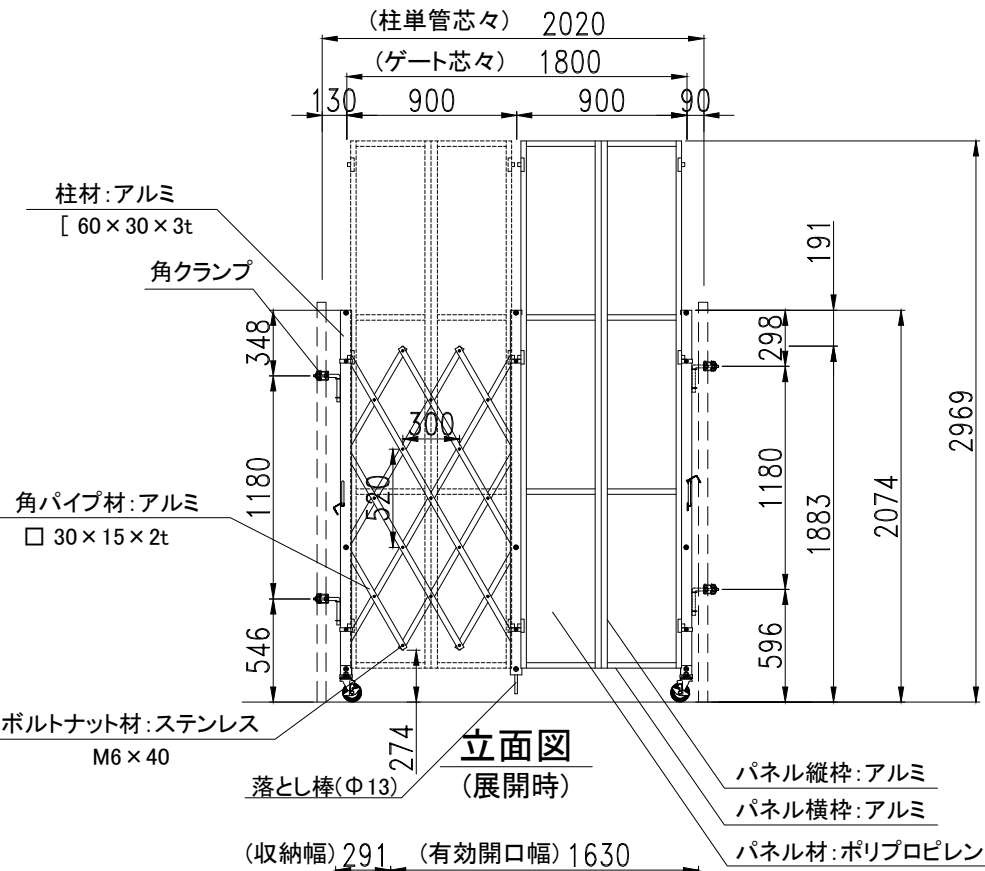




現場側

道路側

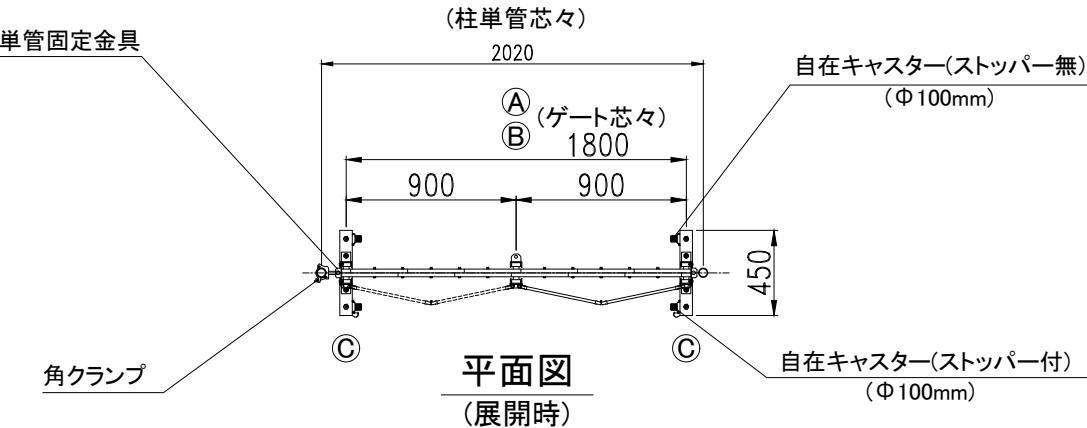

現場側

道路側

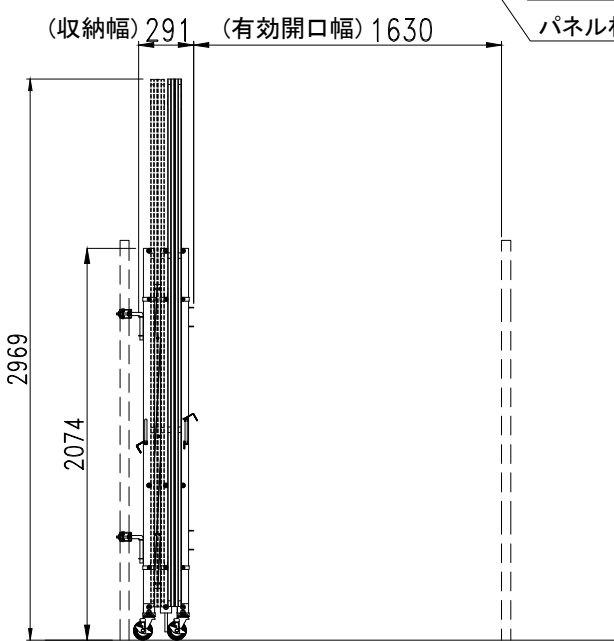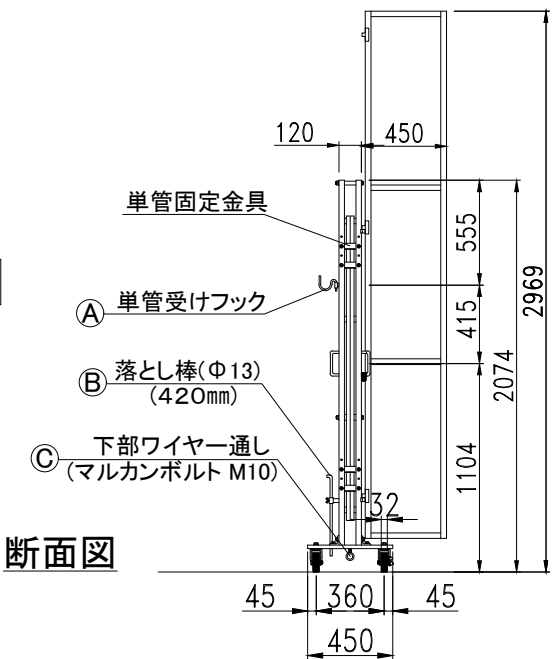

立面図
(収納時)

	仕 様
サイズ(mm)	W1,800×H2,074×D450
スパン数	2
柱単管芯々(mm)	2,020
有効開口幅(mm)	1,630
収納幅(mm)	291
重量	58.0kg
付属部品	角クランプ×2
	鍵クランプ
	パネルピン×8

検 図	検 図	検 図	作 図	更新日	更新内容
		-	-		

 ゲート工業 株式会社

図面名 パネルキャスターゲート ACS-3P1-18		工事名 -		お客様名 -	
作成日 2026.04.30	縮尺 A3:1/40	図面No 			
更新日 -					