
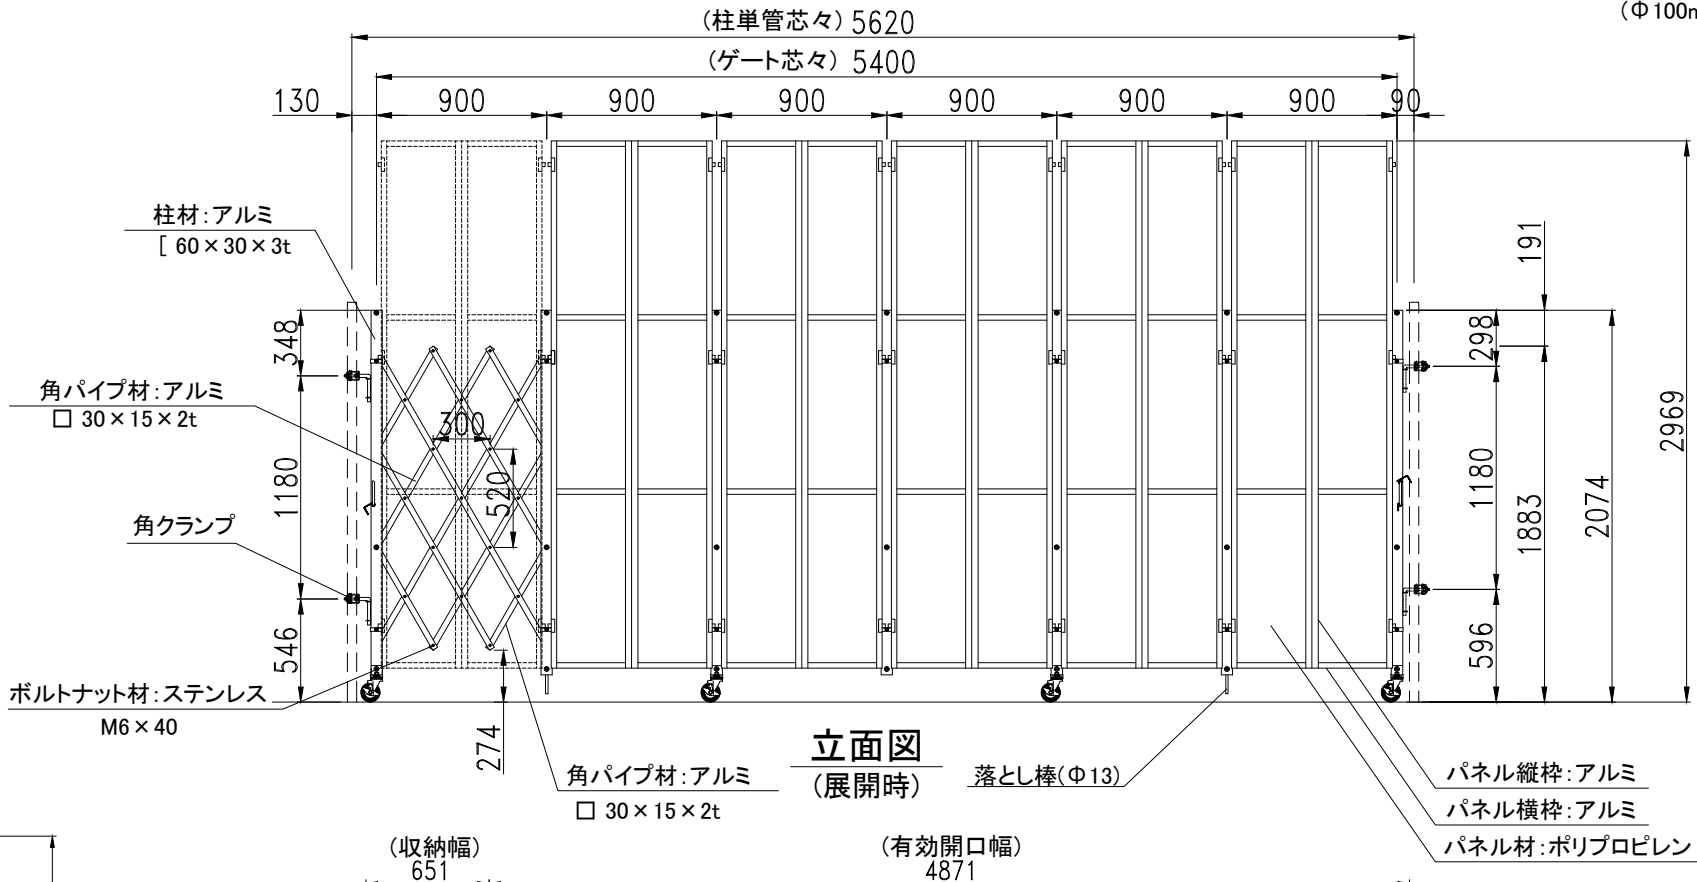




現場側

道路側

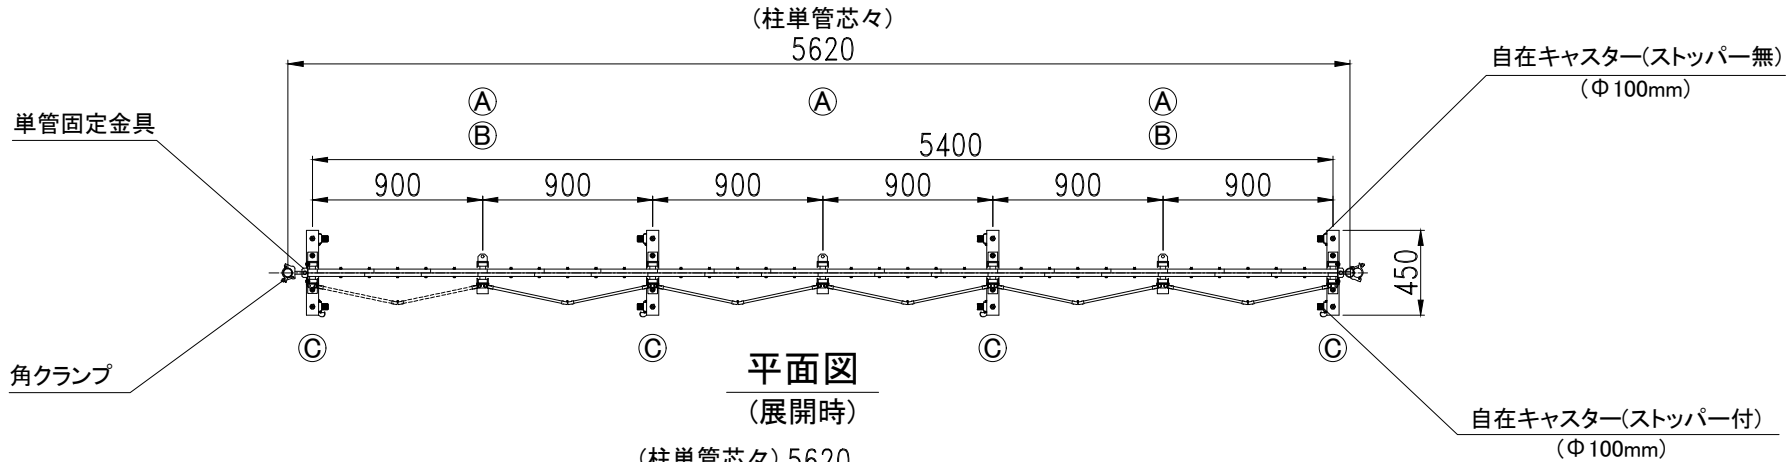

現場側

道路側

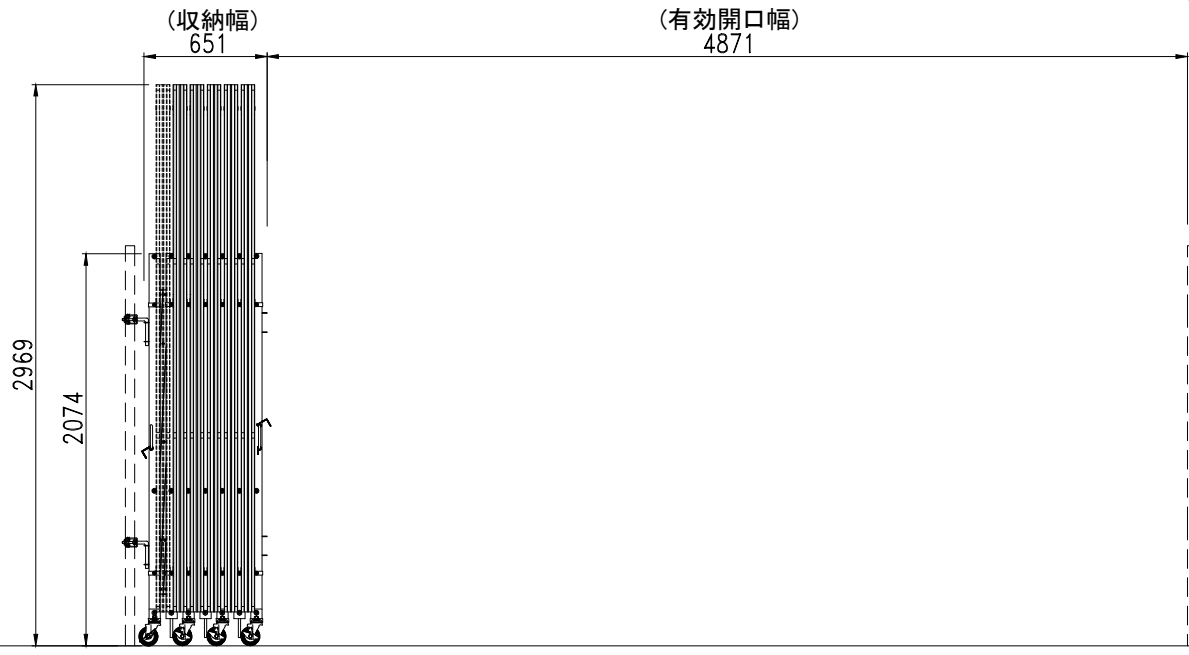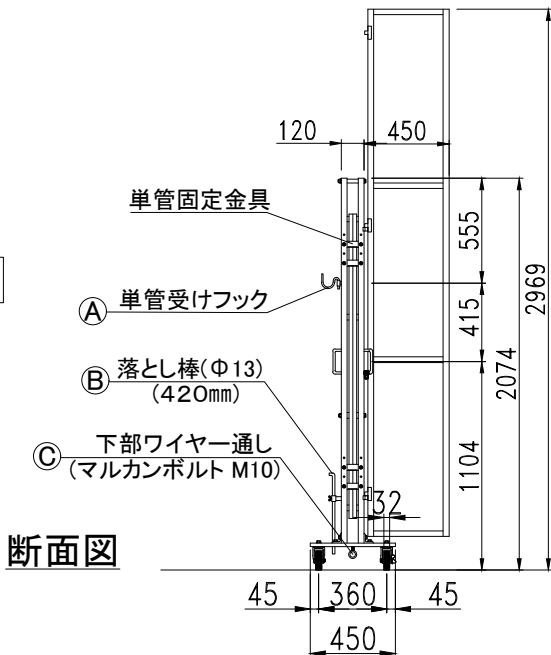

|           | 仕 様                |
|-----------|--------------------|
| サイズ(mm)   | W5,400×H2,074×D450 |
| スパン数      | 6                  |
| 柱単管芯々(mm) | 5,620              |
| 有効開口幅(mm) | 4,871              |
| 収納幅(mm)   | 651                |
| 重量        | 153.0kg            |
| 付属部品      | 角クランプ×2            |
|           | 鍵クランプ              |
|           | パネルピン×28           |

| 検 図 | 検 図 | 検 図 | 作 図 | 更新日 | 更新内容 |
|-----|-----|-----|-----|-----|------|
|     |     | -   | -   |     |      |
|     |     |     |     |     |      |
|     |     |     |     |     |      |

ゲート工業 株式会社

|                               |                   |               |                      |           |
|-------------------------------|-------------------|---------------|----------------------|-----------|
| 図面名<br>パネルキャスターゲート ACS-3P1-54 | 工事名<br>-          |               |                      | お客様名<br>- |
|                               | 作成日<br>2026.04.30 | 縮尺<br>A3:1/40 | 図面 No<br><div></div> |           |
|                               | 更新日               |               |                      |           |