
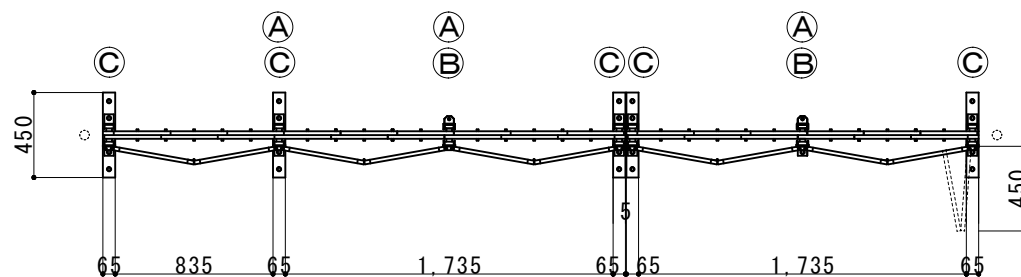


業界初③ パネルの面材がポリプロピレンで従来の塩ビ製に比べ強度が約2倍に、パネル枠は耐腐食に強いアルミ製を使用

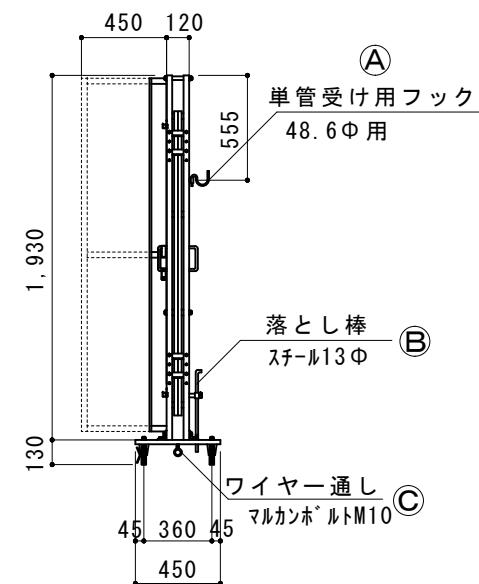

縮尺	1/40	作図日	2023/03
名称	ハ°ネルキヤスターゲート 両開き		ACW-2P-45
ゲート工業 株式会社		作図者	