
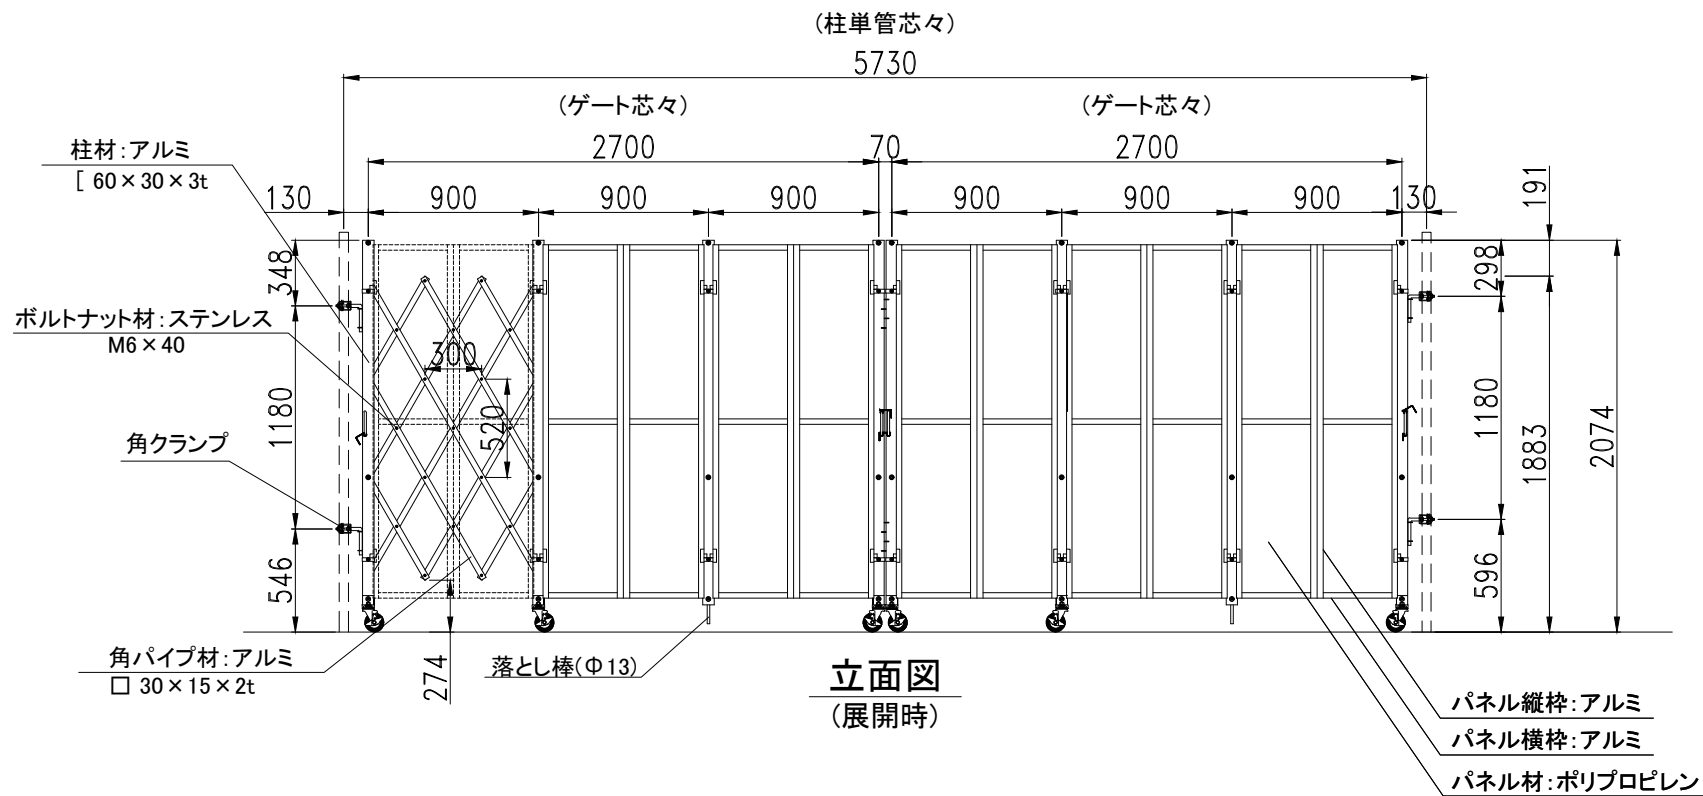




現場側

道路側

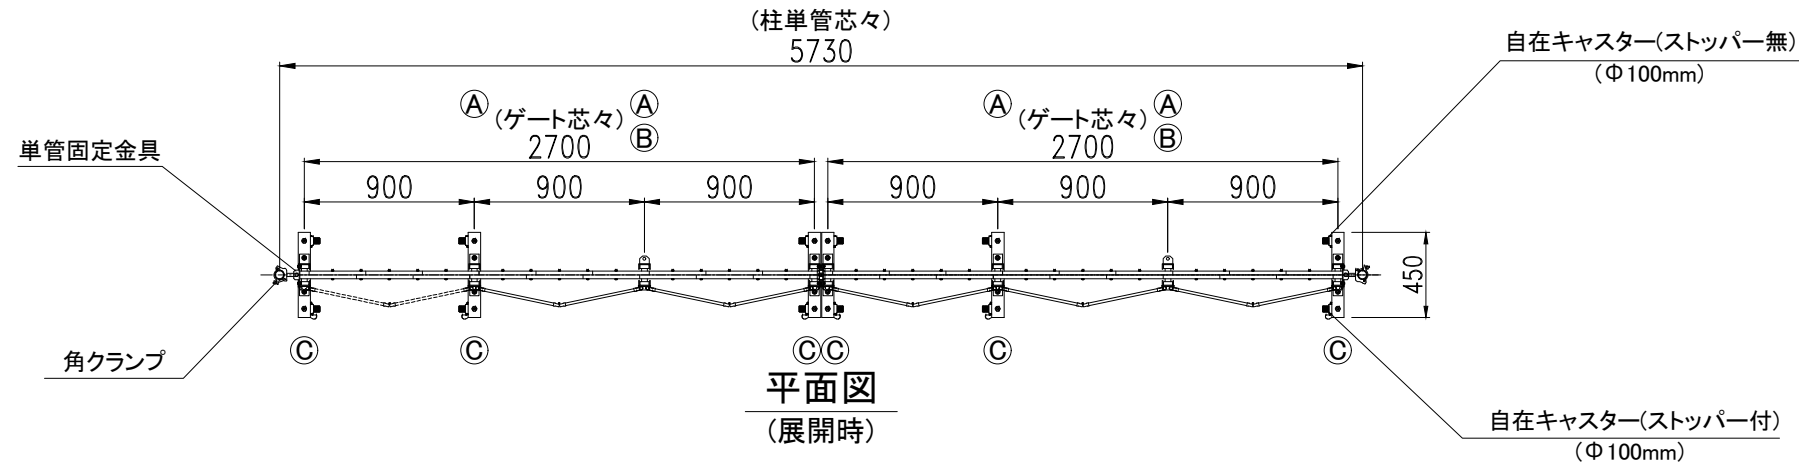

現場側

道路側

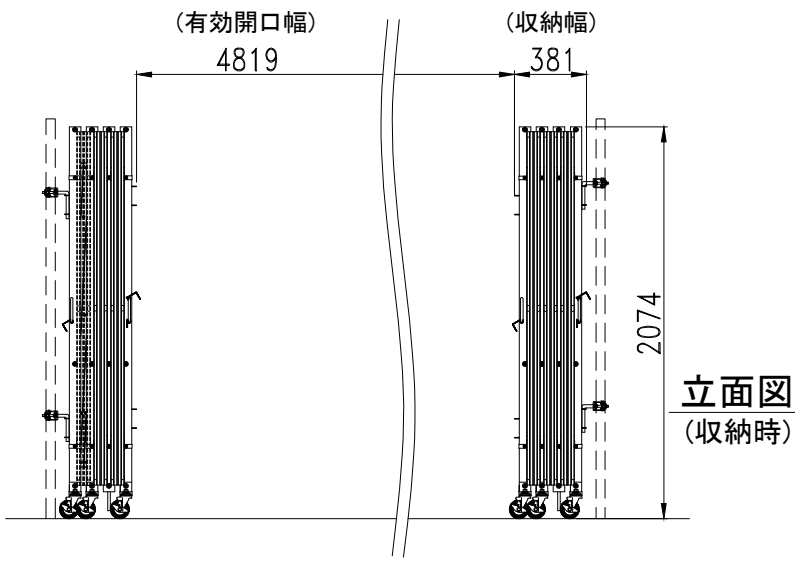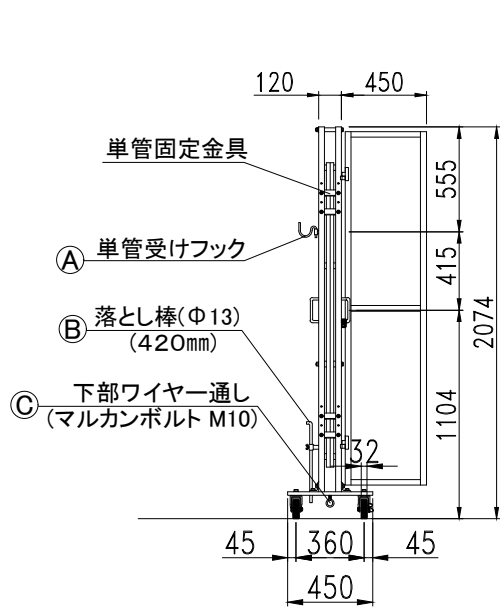

	仕様
サイズ(mm)	W5,470×H2,074×D450
スパン数	6
柱単管芯々(mm)	5,730
有効開口幅(mm)	4,819
収納幅(mm)	381+381
重量	148.0kg
付属部品	角クランプ×4
	パネルピン×24

検図	検図	検図	作図	更新日	更新内容	図面名	工事名	お客様名
		-	-			パネルキャスターゲート ACW-2P1-54	-	-
						作成日 2026.04.30	縮尺 A3:1/40	図面No
						更新日 -		

ゲート工業 株式会社