
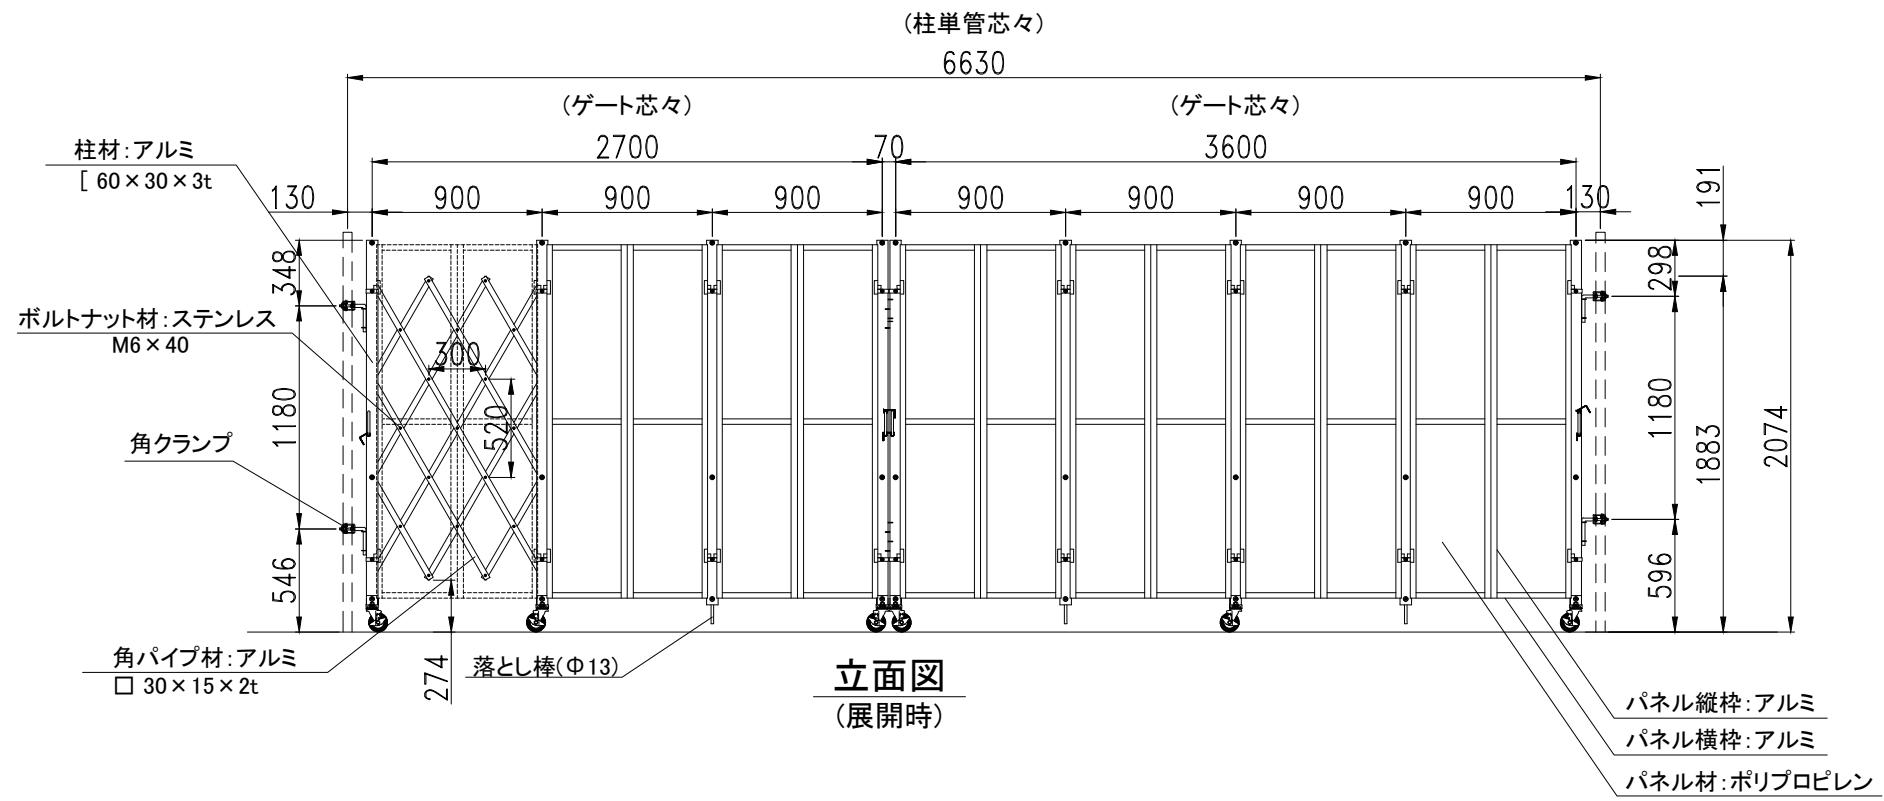


現場側


道路側

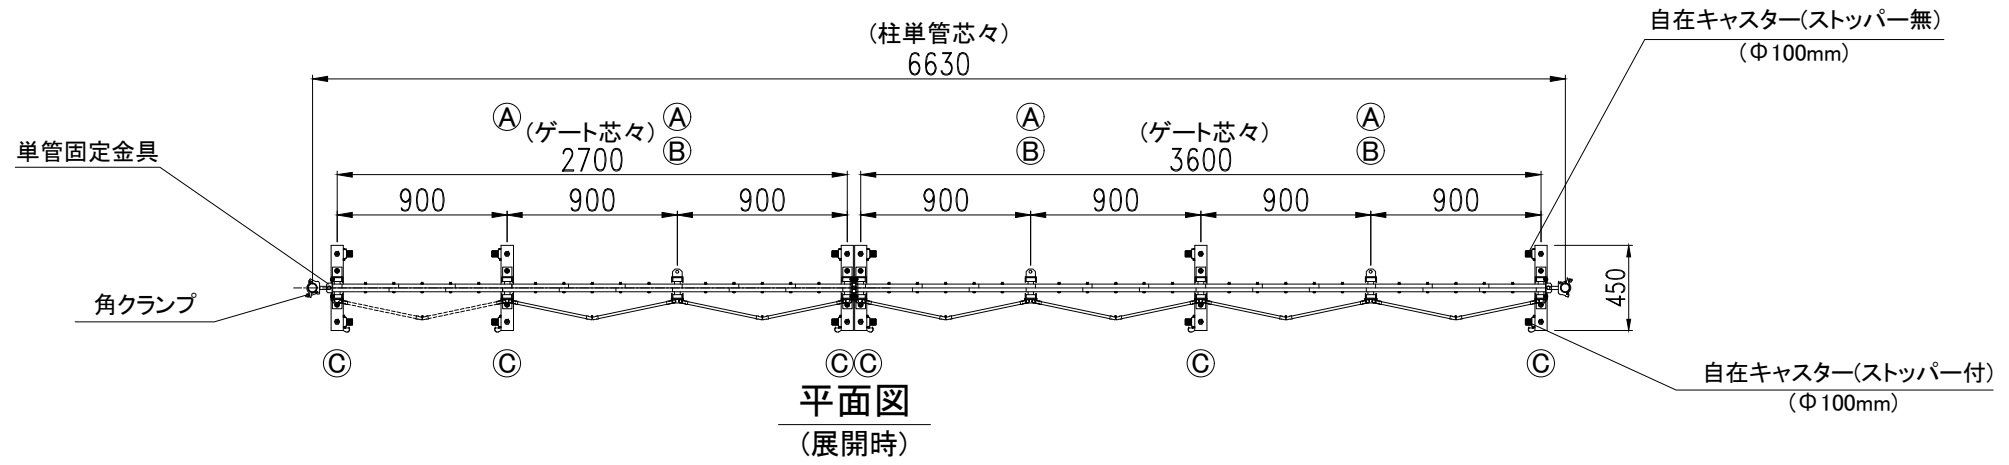

現場側

道路側

断面図

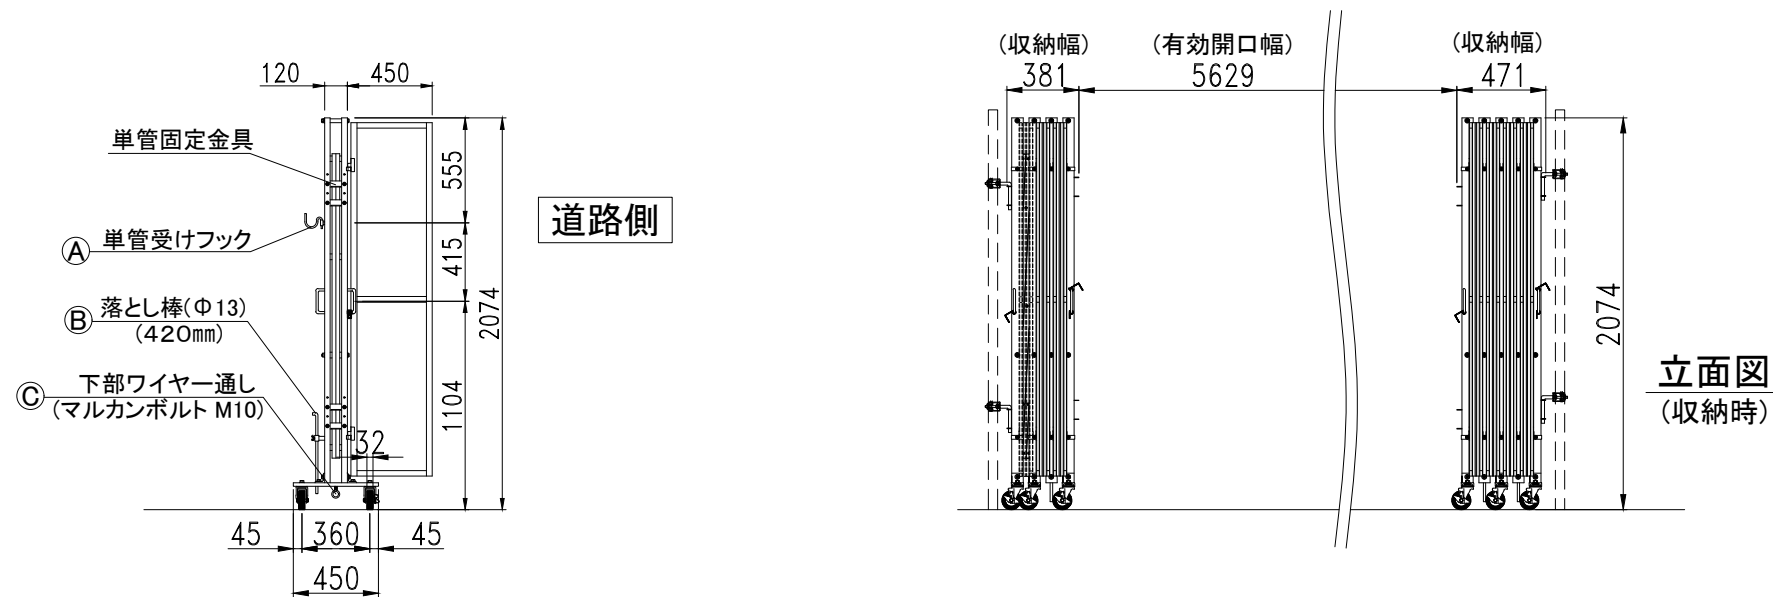

仕様	
サイズ(mm)	W6,370×H2,074×D450
スパン数	7
柱単管芯々(mm)	6,630
有効開口幅(mm)	5,629
収納幅(mm)	381+471
重量	167.0kg
付属部品	角クランプ×4
	パネルピン×28

検図	検図	検図	作図	更新日	更新内容

ゲート工業 株式会社

図面名 パネルキャスターゲート ACW-2P1-63

工事名

お客様名

作成日 2026.04.30 更新日

縮尺 A3:1/40

図面No