



現場側

道路側

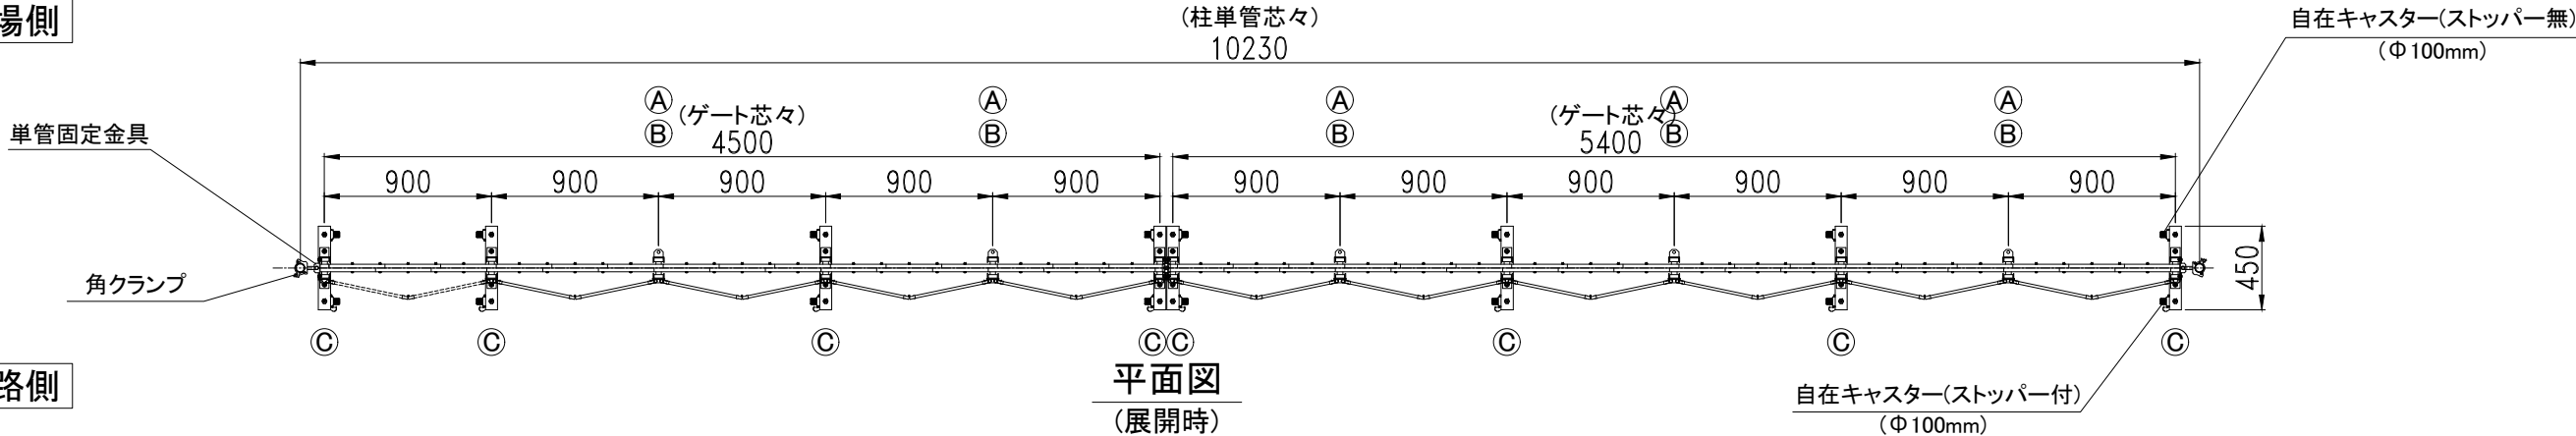

平面図
(展開時)

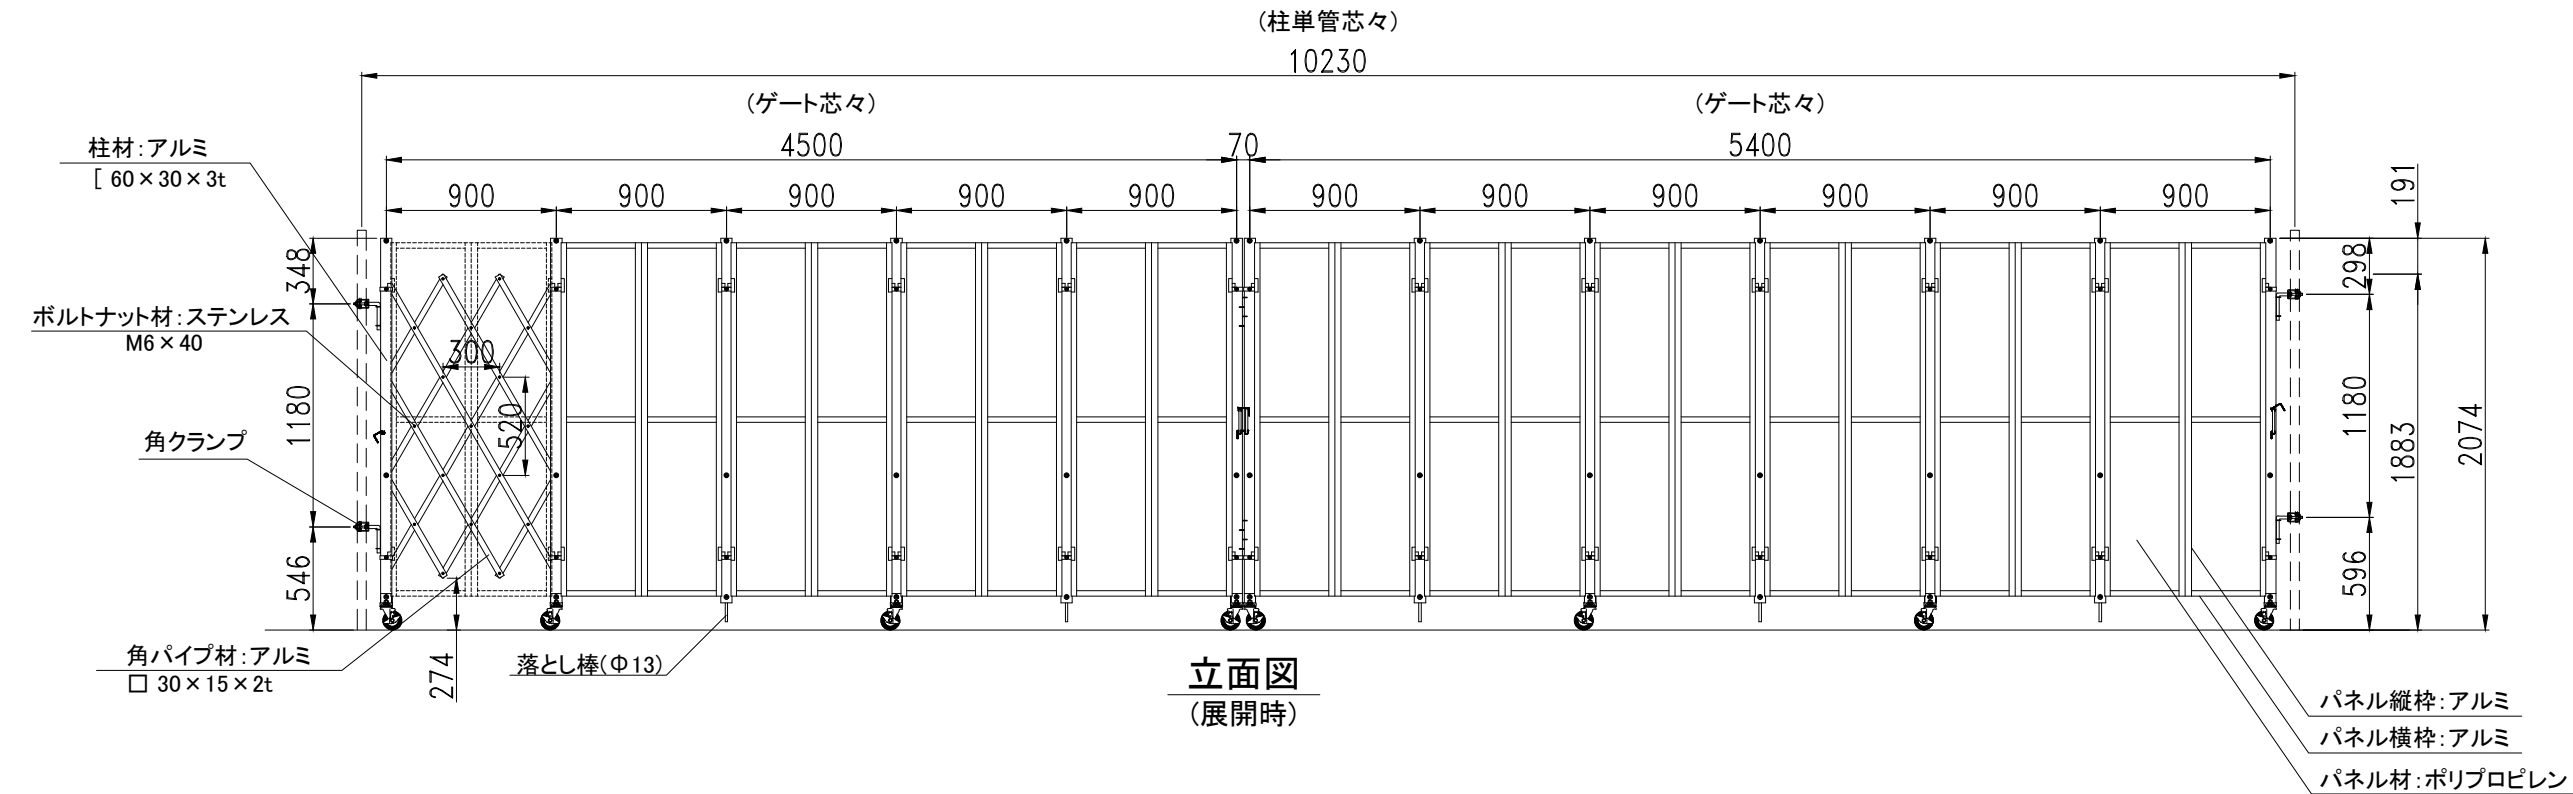


立面図
(展開時)


パネル縦枠:アルミ
パネル横枠:アルミ
パネル材:ポリプロピレン

現場側

道路側

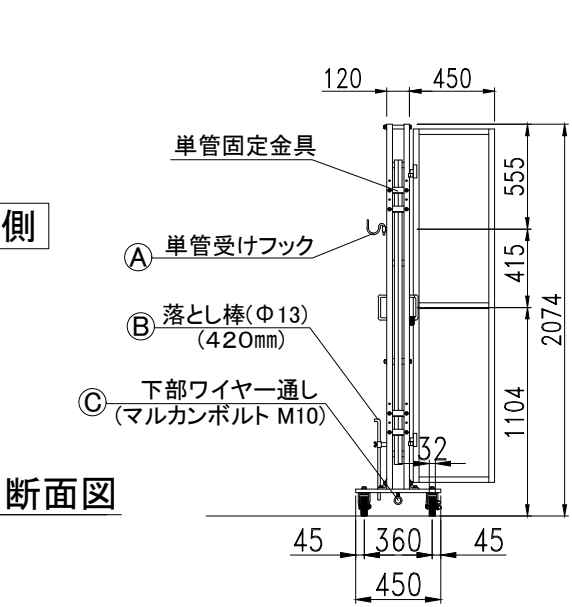

断面図

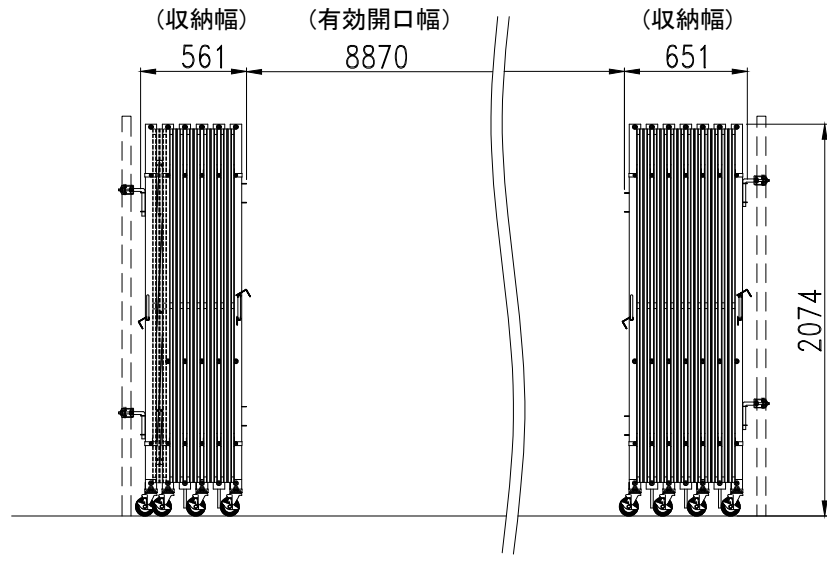

立面図
(収納時)

	仕様
サイズ(mm)	W9,970×H2,074×D450
スパン数	11
柱単管芯々(mm)	10,230
有効開口幅(mm)	8,870
収納幅(mm)	561+651
重量	249.0kg
付属部品	角クランプ×4 パネルピン×44