




現場側

道路側

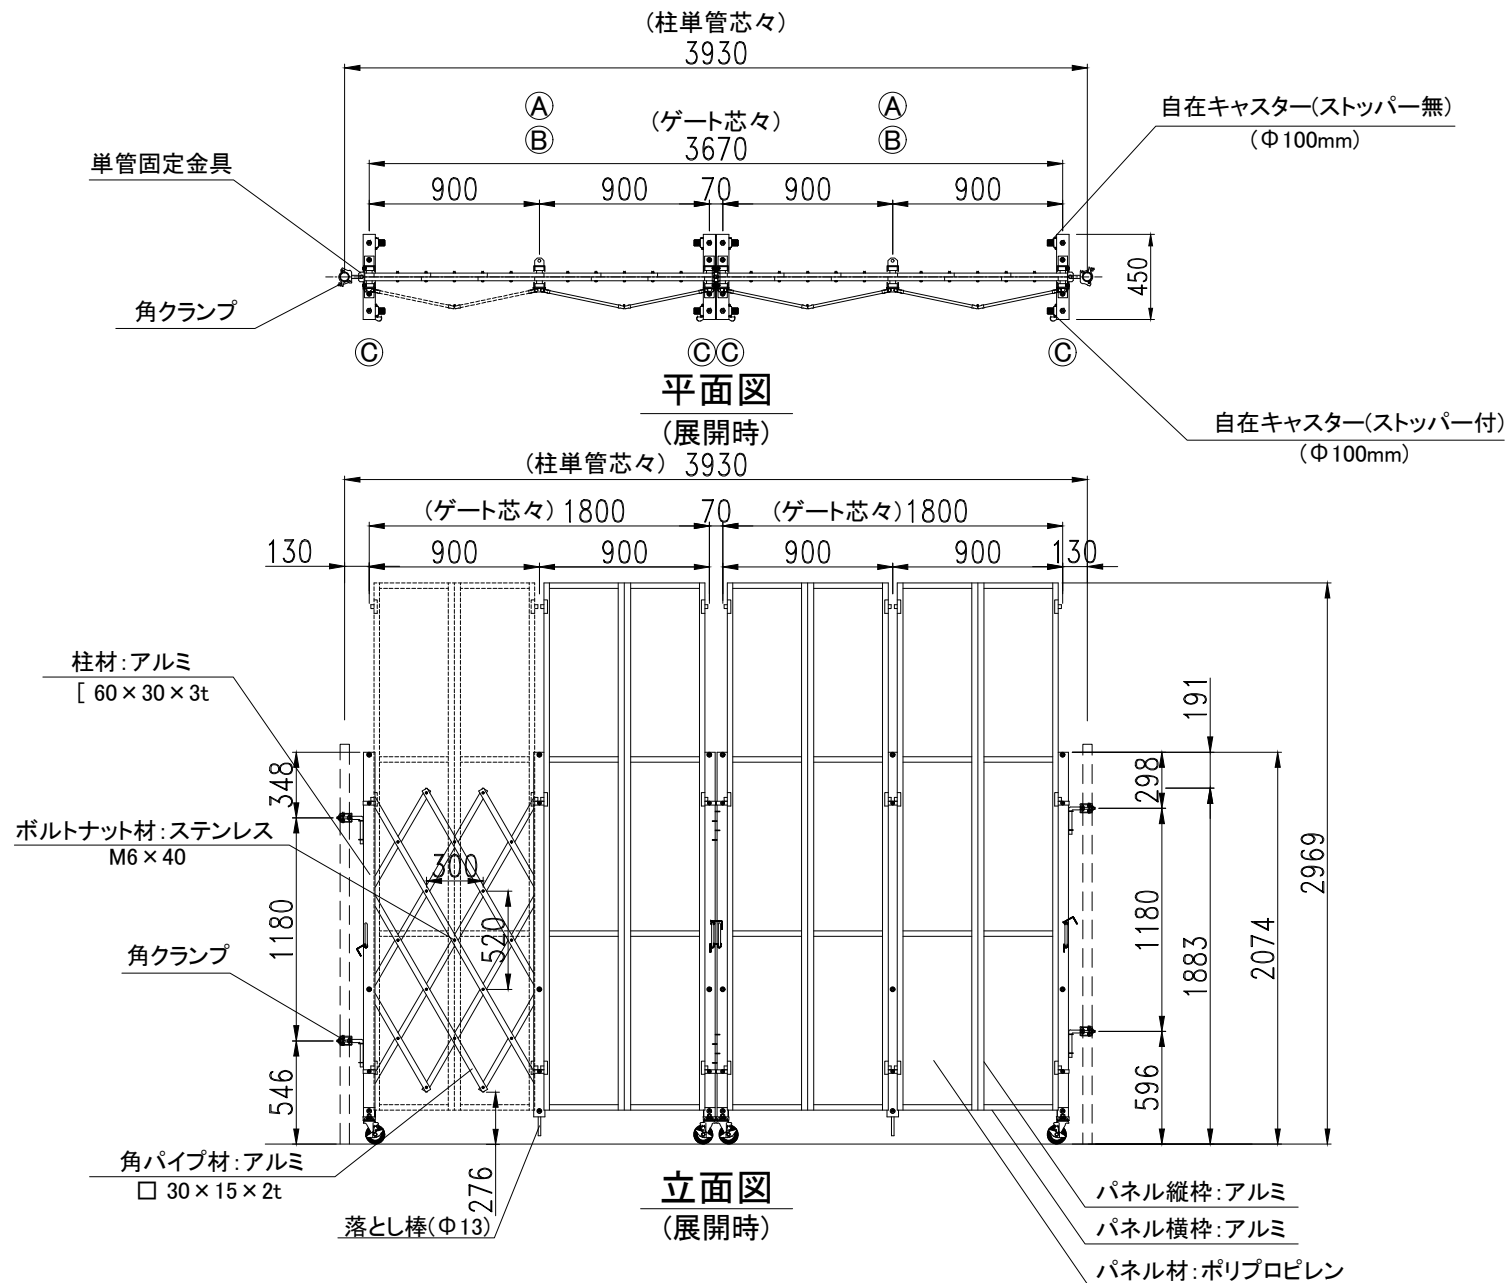

現場側

道路側

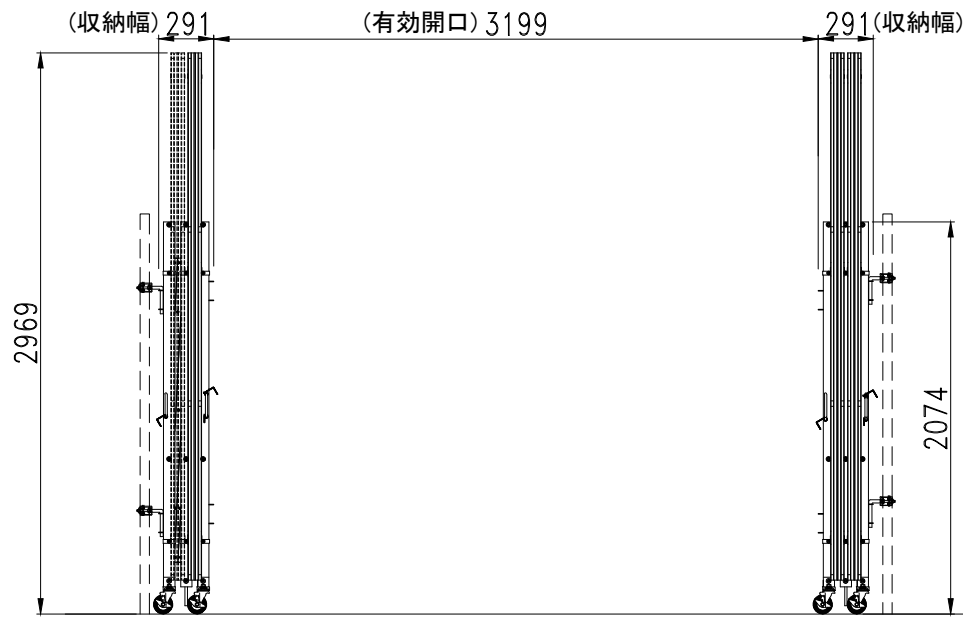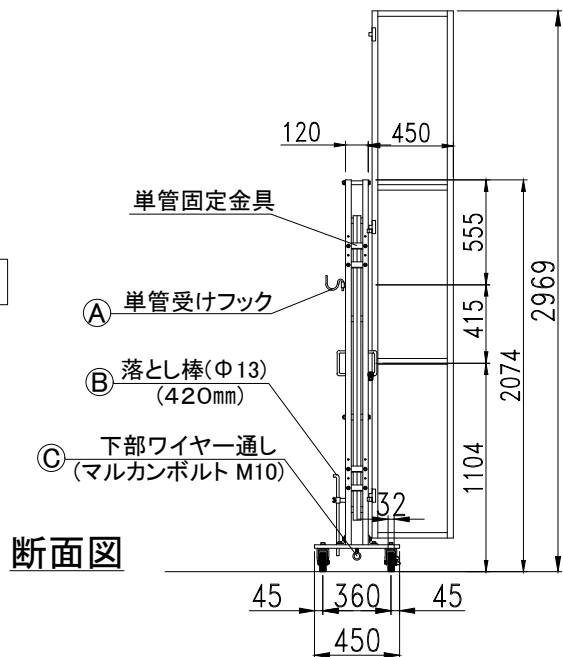

	仕様
サイズ(mm)	W3,670×H2,074×D450
スパン数	4
柱単管芯々(mm)	3,930
有効開口幅(mm)	3,199
収納幅(mm)	291+291
重量	116.0kg
付属部品	角クランプ×4
	パネルピン×16

検 図	検 図	検 図	作 図	更新日	更新内容
		-	-		

ゲート工業 株式会社

図面名 パネルキャスターゲート ACW-3P1-36		工事名 -		お客様名 -	
作成日 2026.04.30		縮尺 A3:1/40		図面No /	
更新日 -					