
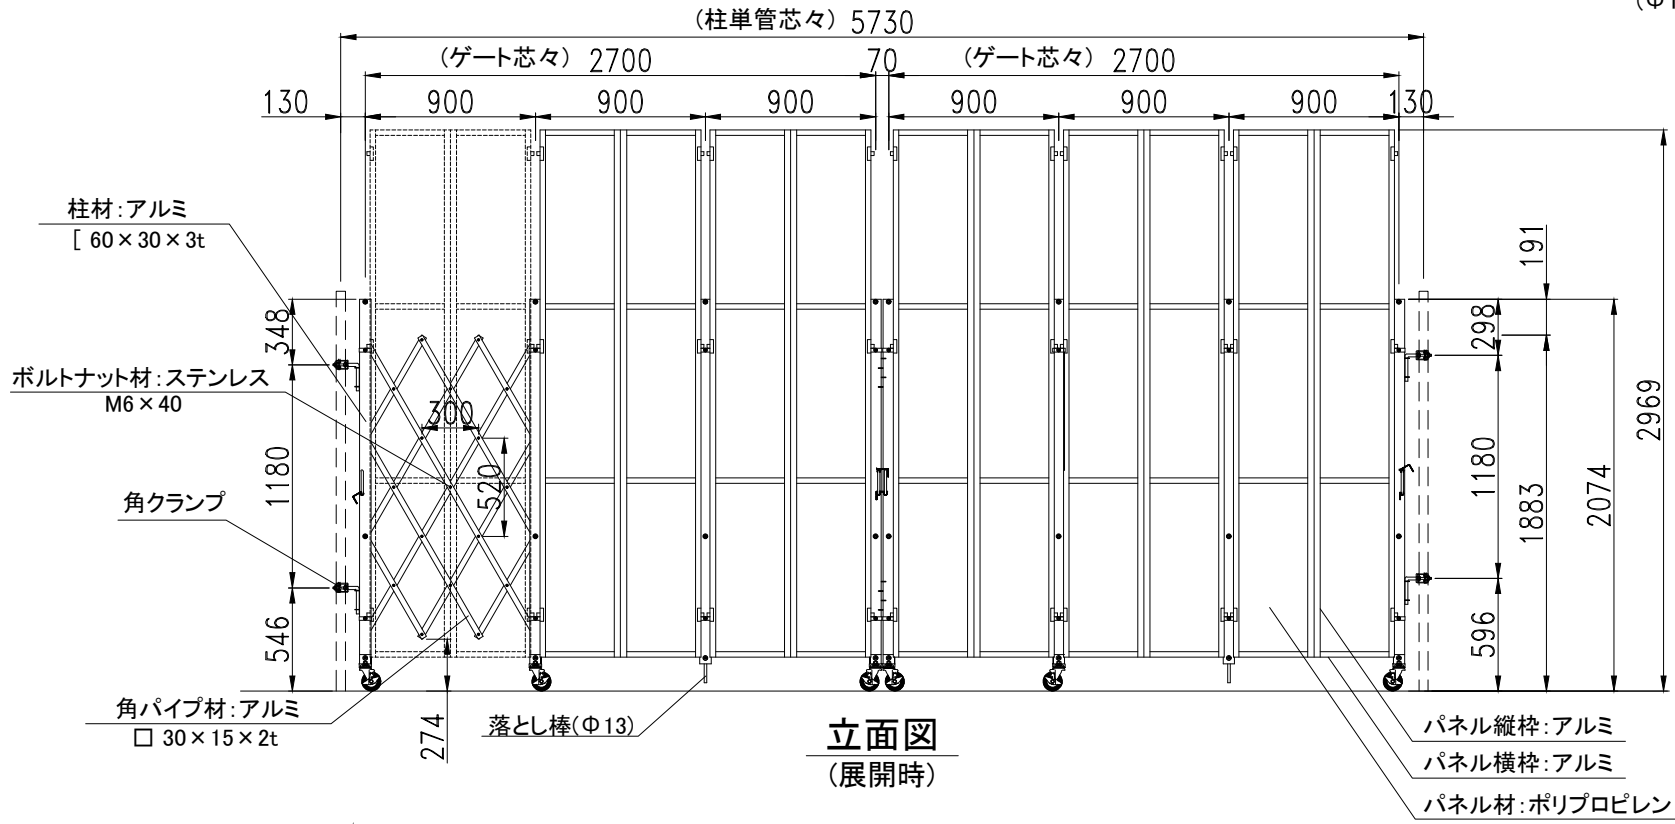




現場側

道路側

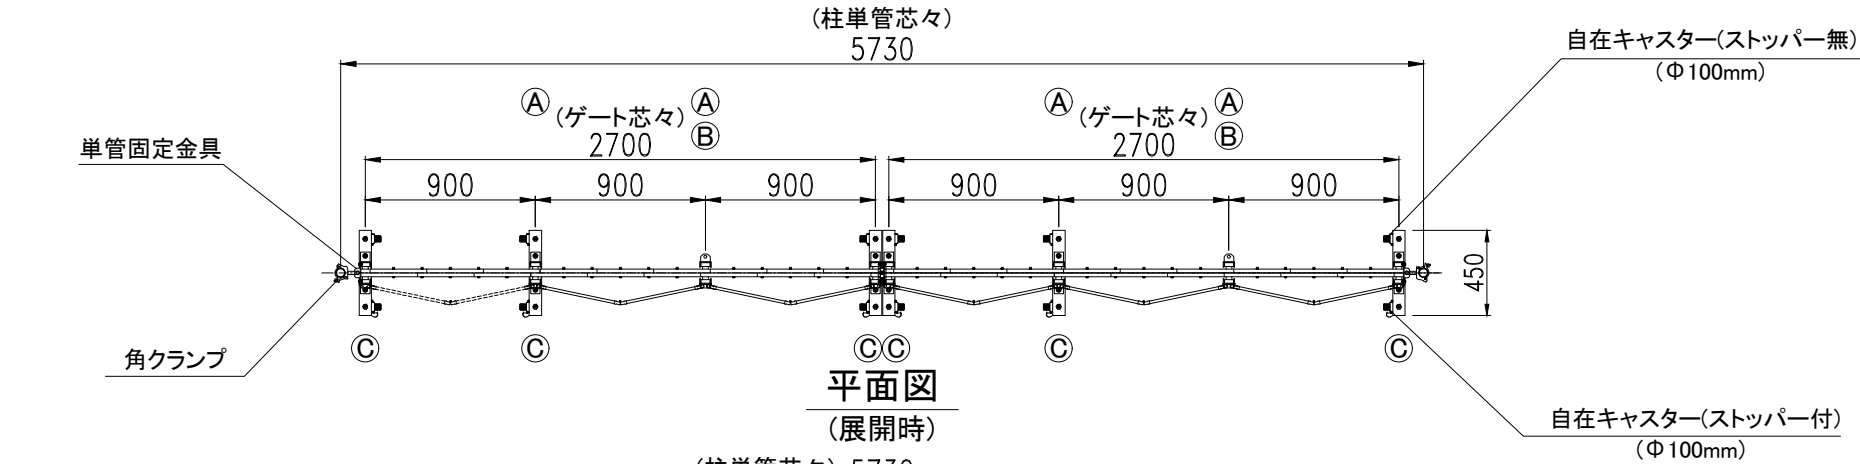

現場側

道路側

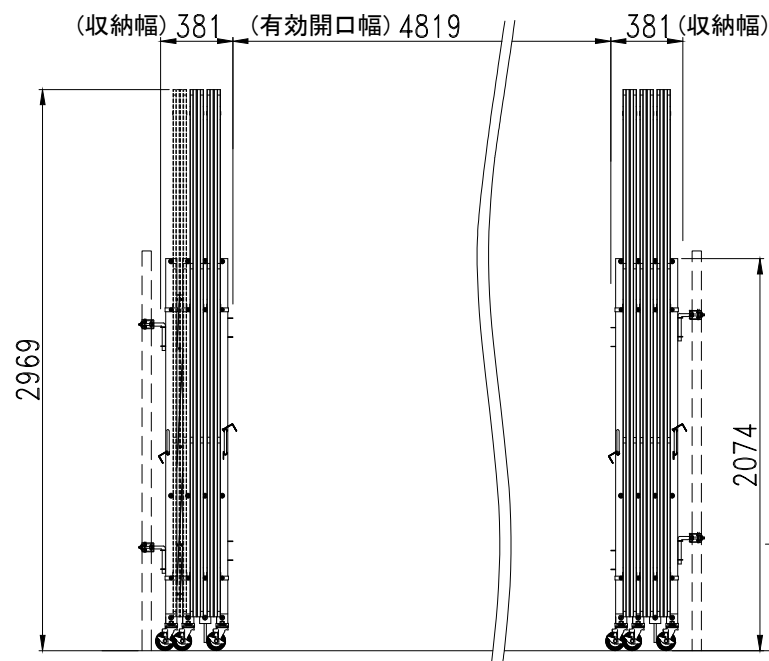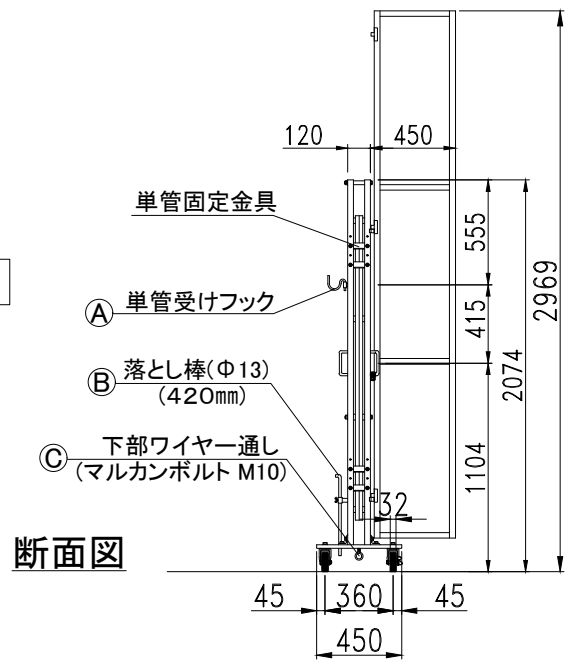

立面図
(収納時)

	仕様
サイズ(mm)	W5,470×H2,074×D450
スパン数	6
柱単管芯々(mm)	5,730
有効開口幅(mm)	4,819
収納幅(mm)	381+381
重量	166.0kg
付属部品	角クランプ×4
	パネルピン×24