
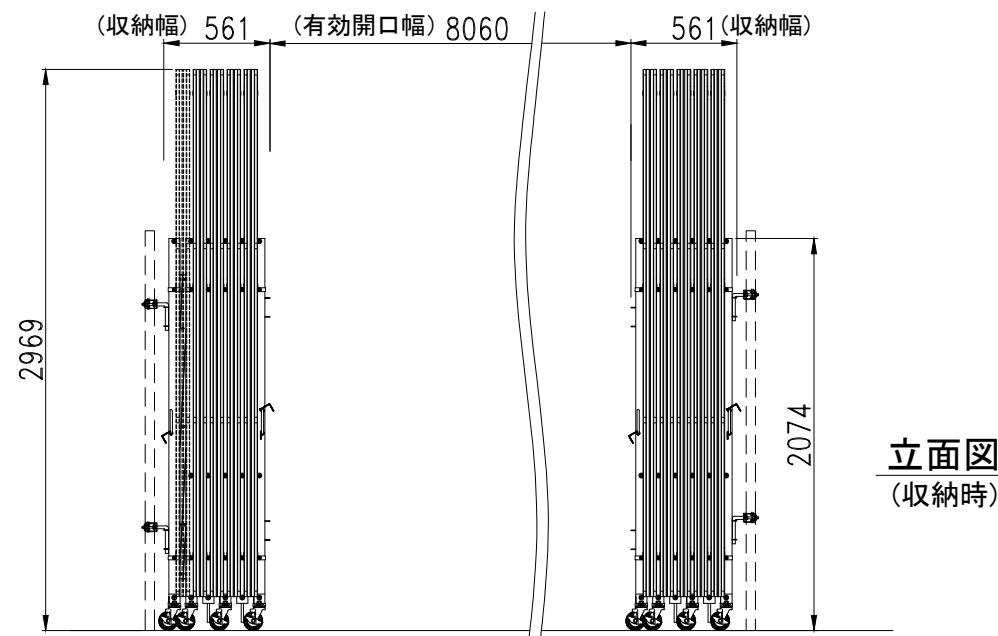
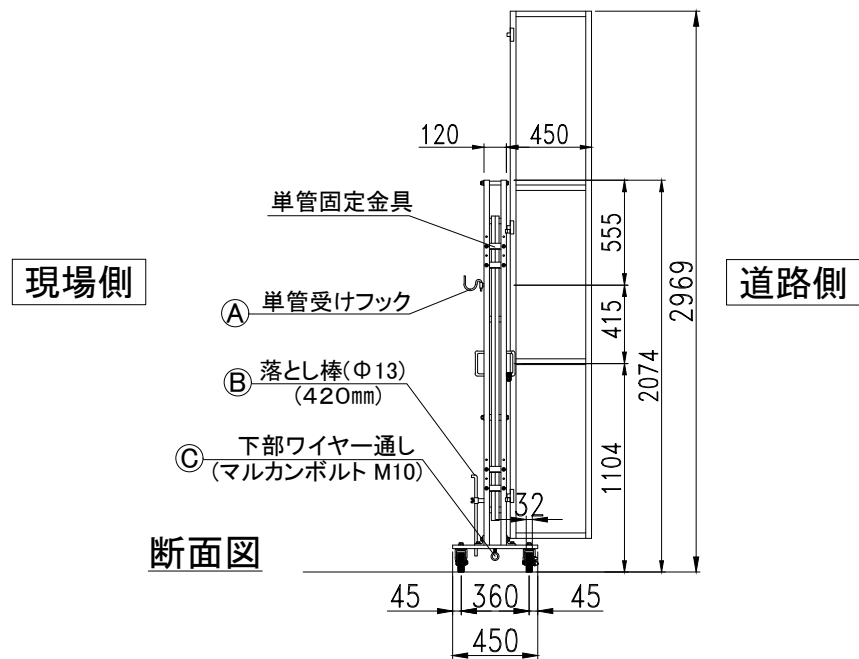
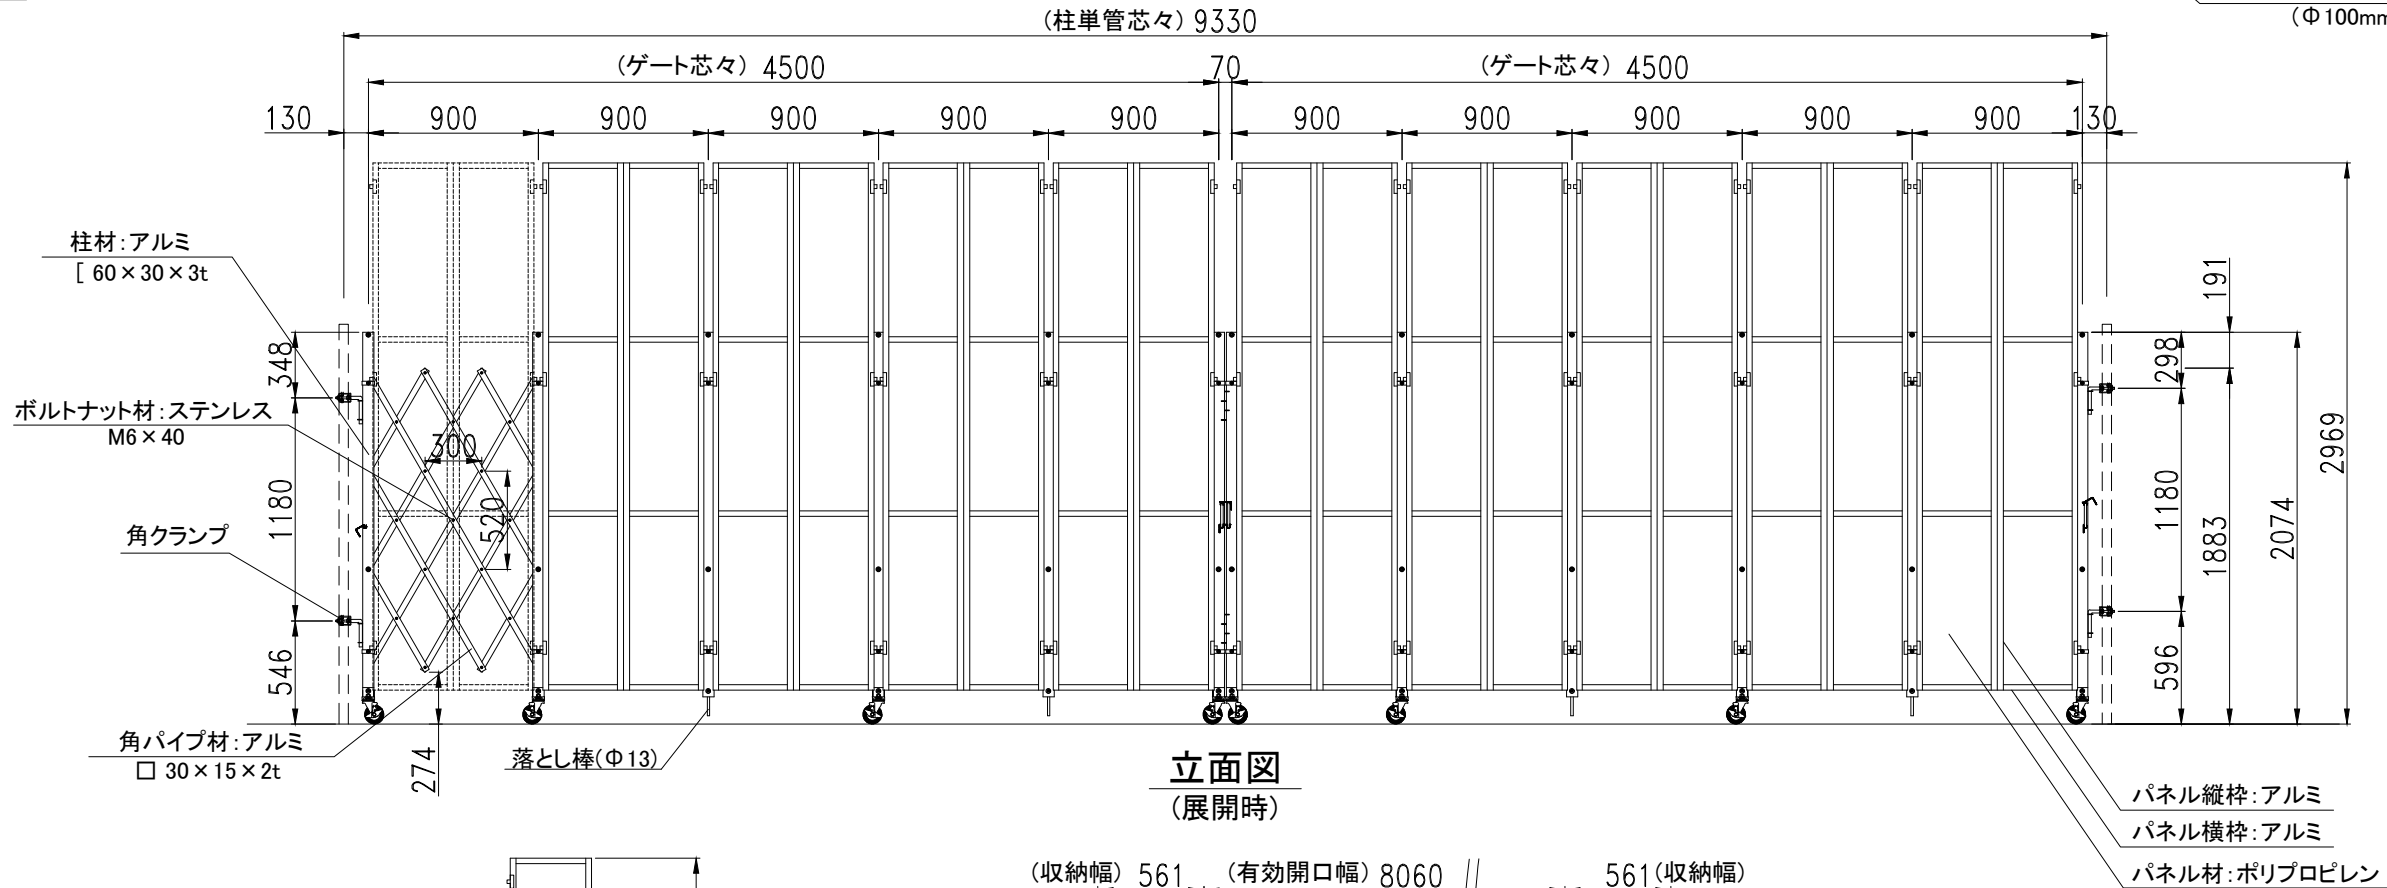


現場側

道路側

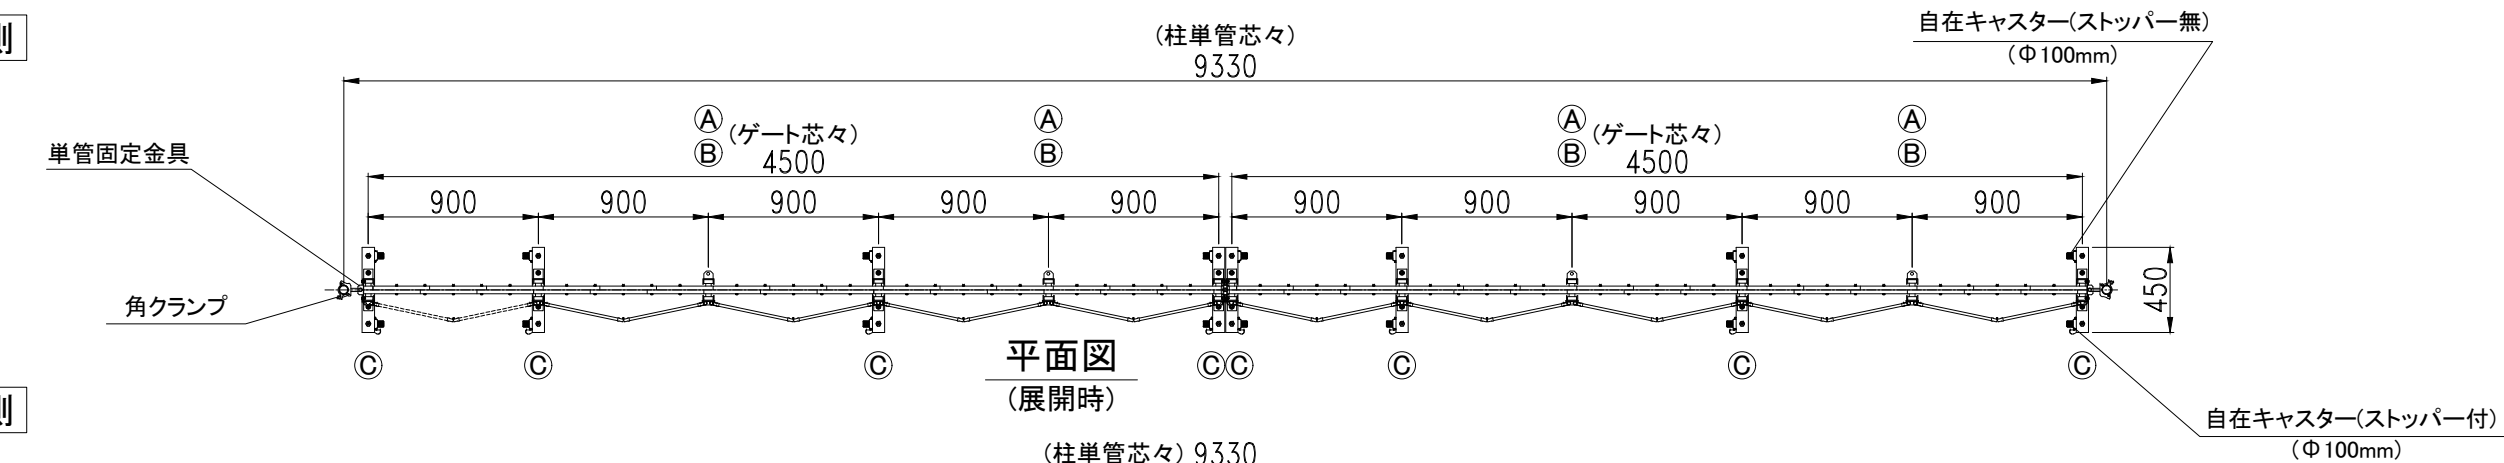

	仕様
サイズ(mm)	W9,070 × H2,074 × D450
スパン数	10
柱単管芯々(mm)	9,330
有効開口幅(mm)	8,060
収納幅(mm)	561+561
重量	262.0kg
付属部品	角クランプ × 4 パネルピン × 40

検図	検図	検図	作図	更新日	更新内容
		-	-		

ゲート工業 株式会社

図面名	パネルキャスターゲート ACW-3P1-90	工事名	-	お客様名	-
作成日	2026.04.30	縮尺	A3:1/40	図面No	
更新日	-				