
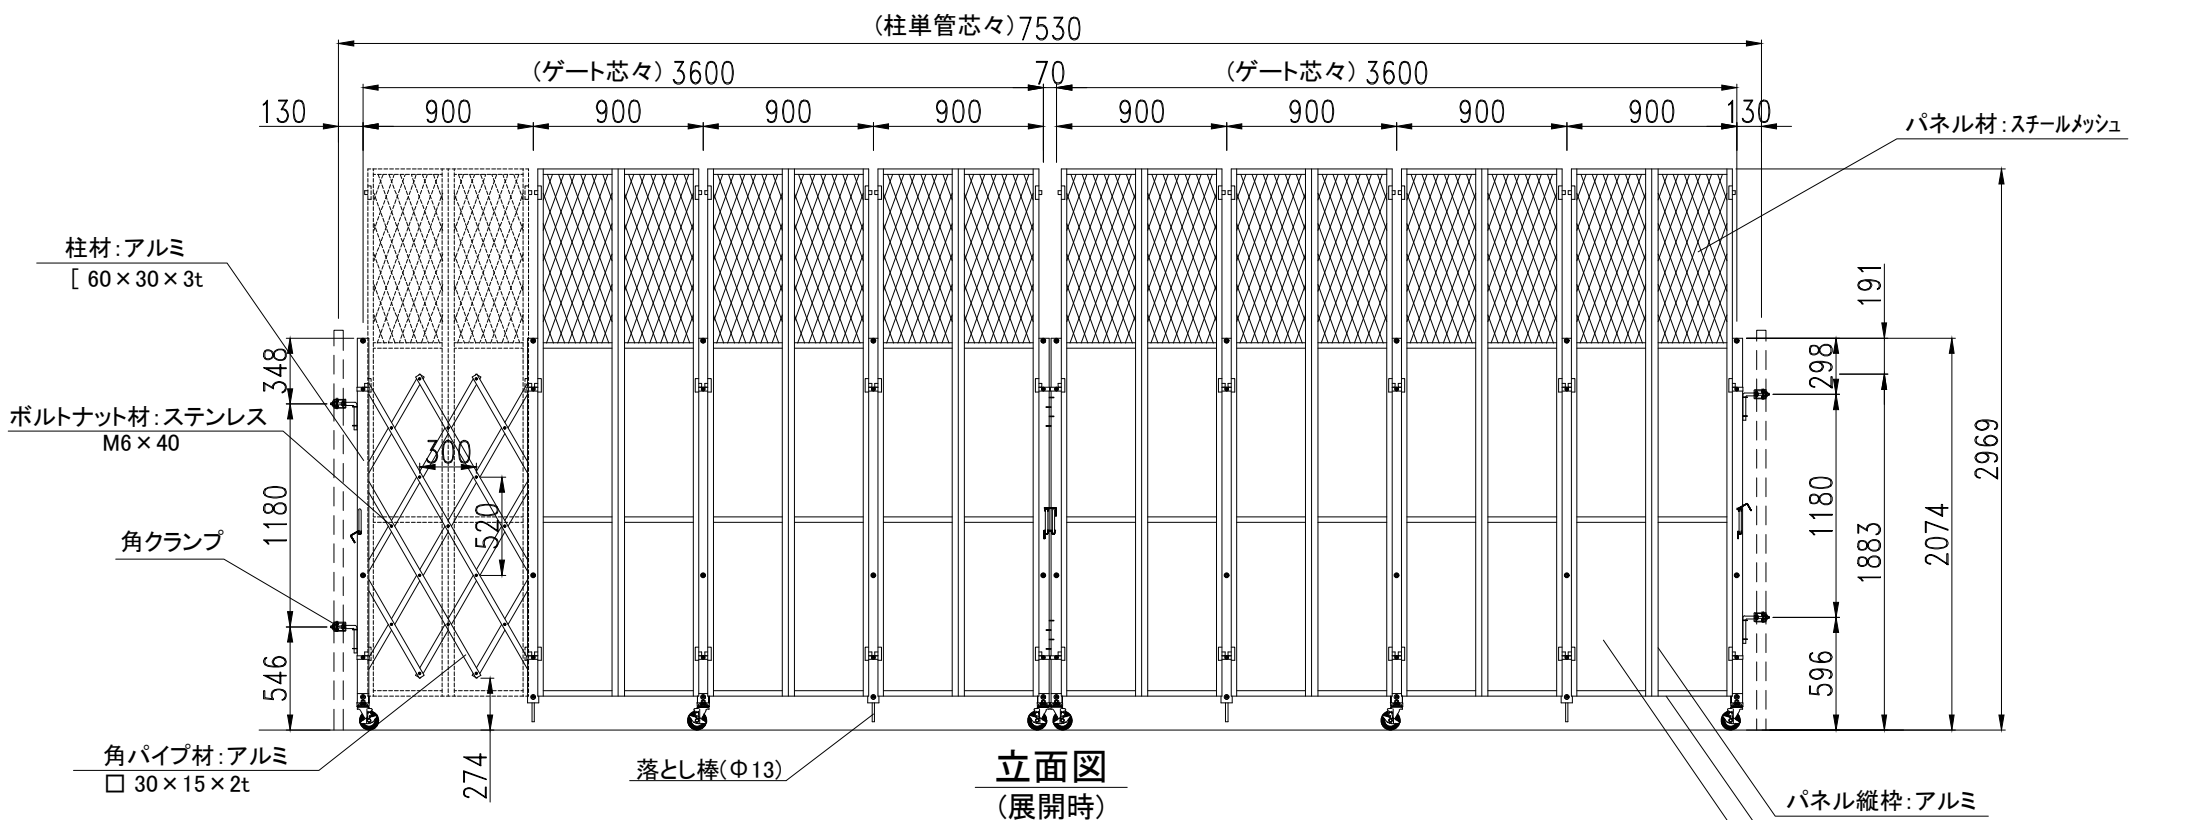




現場側

道路側

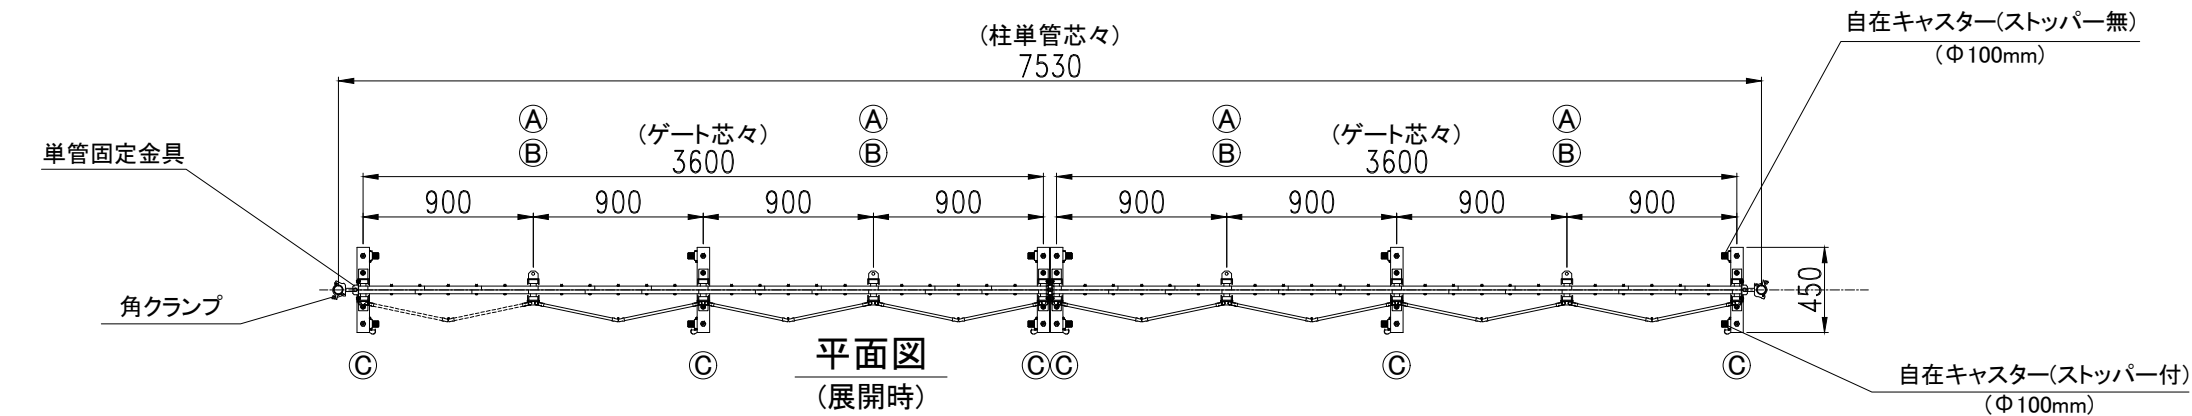

現場側

道路側

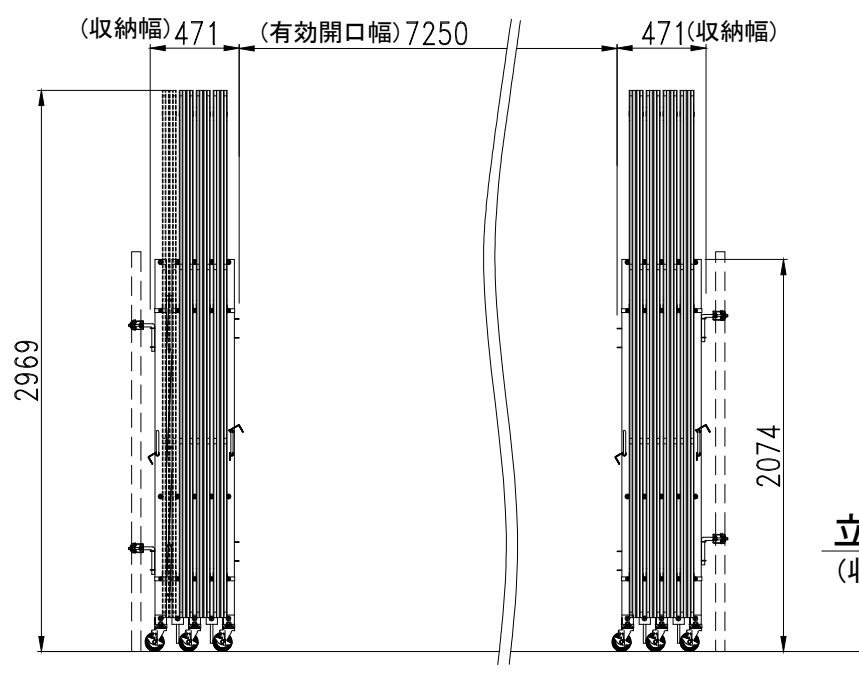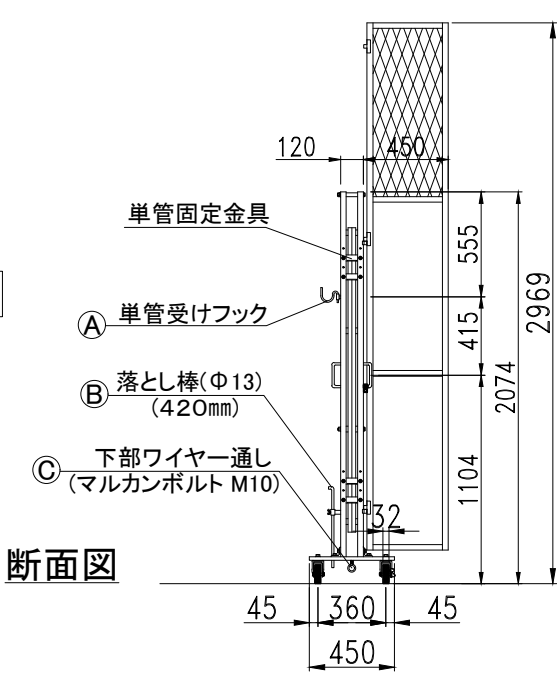

	仕様
サイズ(mm)	W7,270×H2,074×D450
スパン数	8
柱単管芯々(mm)	7,530
有効開口幅(mm)	6,440
収納幅(mm)	471+471
重量	210.0kg
付属部品	角クランプ×4
	パネルピン×32

検図	検図	検図	作図	更新日	更新内容
		-	-		

 ゲート工業 株式会社

図面名 パネルキャスターゲート ACW-3T1-72	工事名 -			お客様名 -
	作成日 2026.04.30	縮尺	図面 No	
	更新日 -	A3:1/40		